



Quanto riportato nei disegni è da ritenersi indicativo e non vincolante

P
-
a
n
i
m
e
t
r
i
a

Le Terrazze
Exclusive
Residence

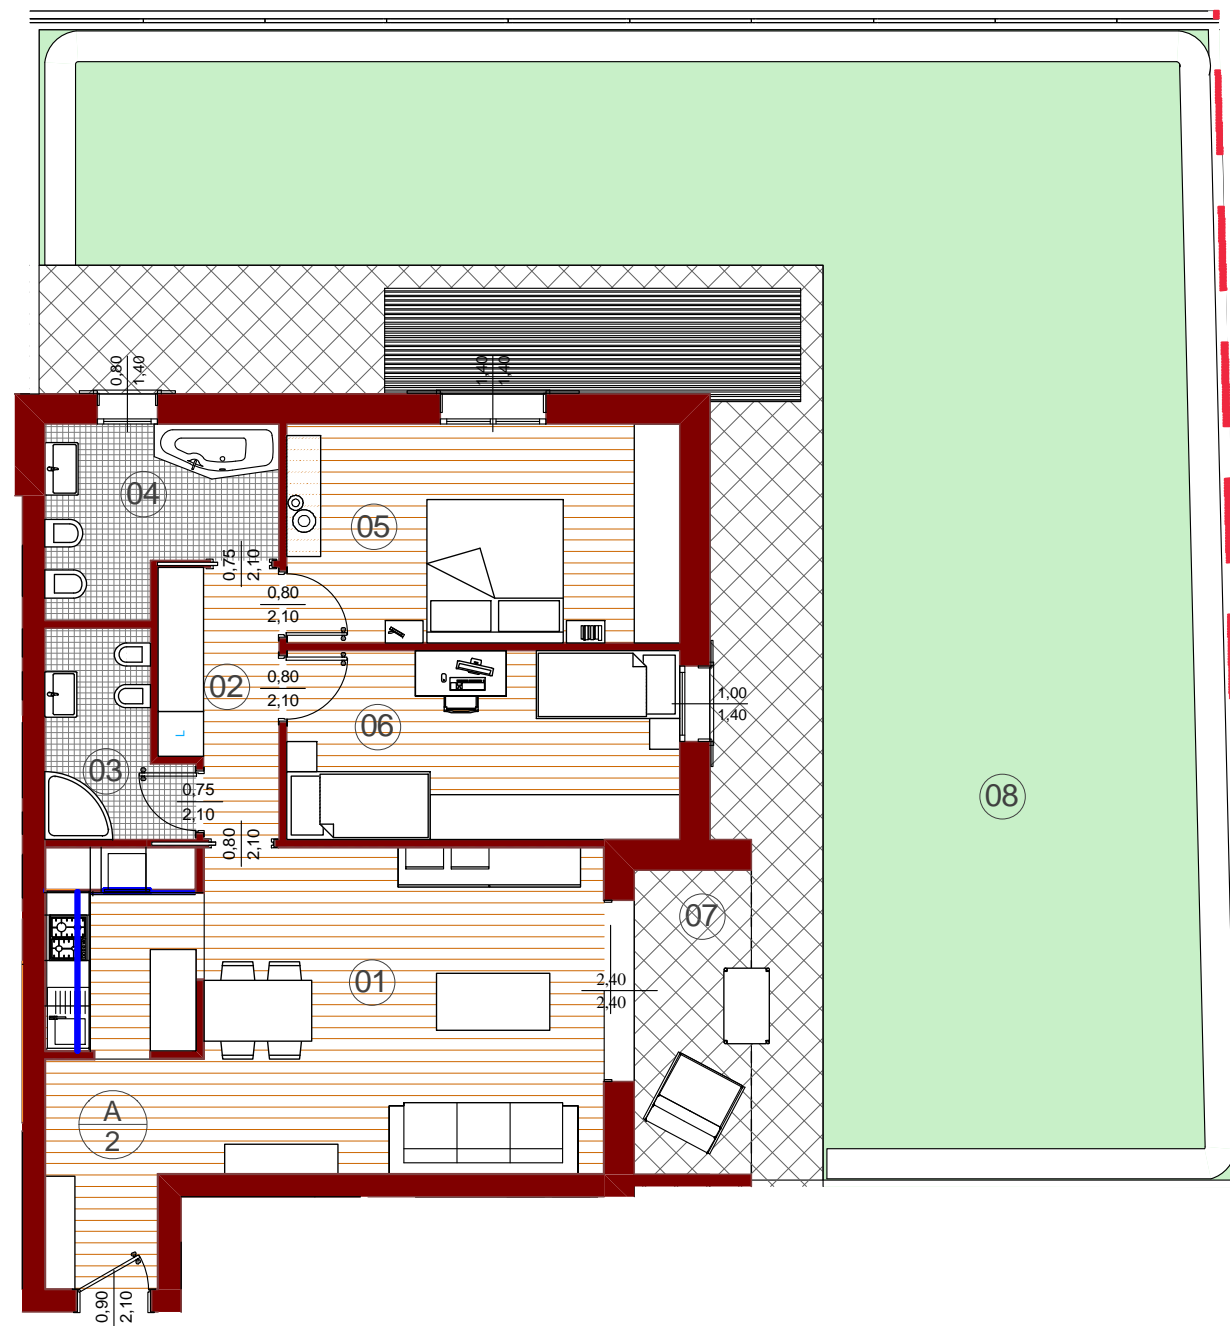

unità **A2** lotto **05** piano terra

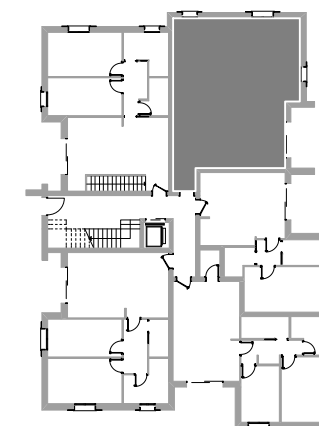

Alloggio A2 - Lotto 05

01	Soggiorno/Cucina	34,30 mq
02	Disimpegno	5,10 mq
03	Wc	4,52 mq
04	Bagno	6,70 mq
05	Camera	15,09 mq
06	Camera	13,01 mq
07	Portico	6,95 mq
08	Scoperto	143,22 mq





A2 - Piano terra

Quanto riportato nei disegni è da ritenersi indicativo e non vincolante

P
-
a
n
i
m
e
t
r
i
a

Le Terrazze
**Exclusive
Residence**

unità **A3** lotto **05** piano terra

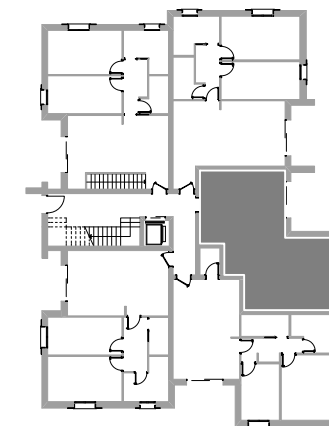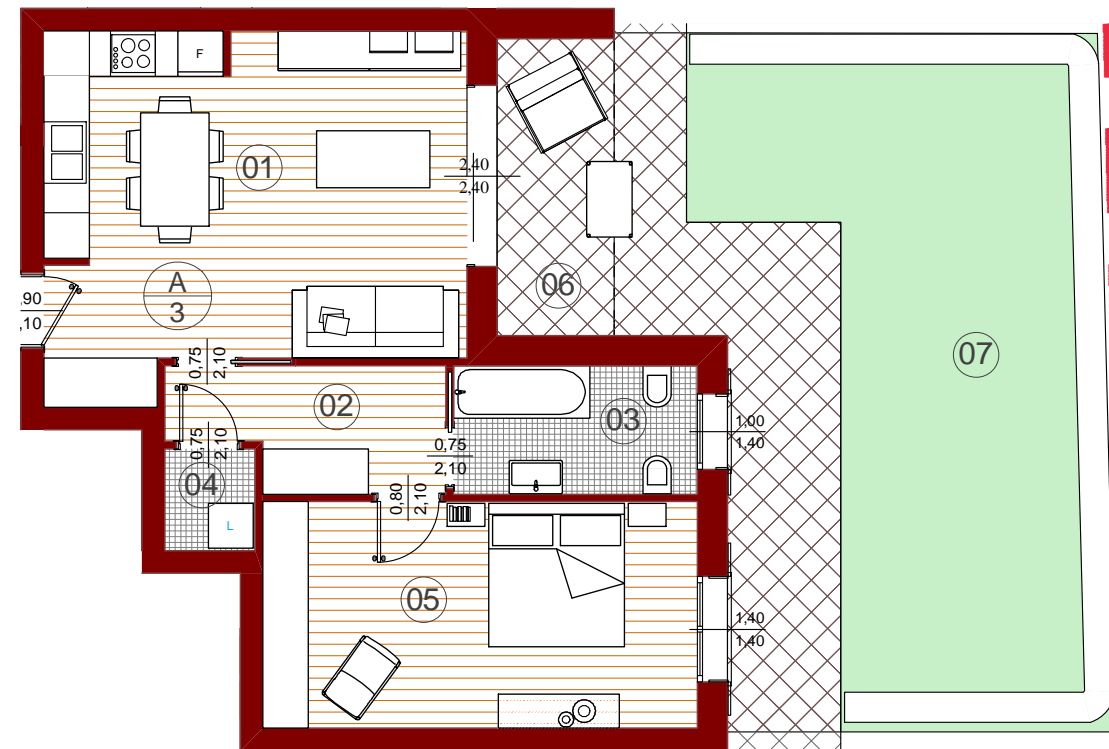

Alloggio A3 - Lotto 05

01	Soggiorno/Cucina	25,21 mq
02	Disimpegno	5,42 mq
03	Bagno	5,48 mq
04	Rip	1,62 mq
05	Camera	17,25 mq
06	Portico	6,79 mq
07	Scoperto	52,25 mq





A3 - Piano terra

Quanto riportato nei disegni è da ritenersi indicativo e non vincolante

P
-
a
n
i
m
e
t
r
i
a

Le Terrazze Exclusive Residence

unità **A4** lotto **05** piano terra

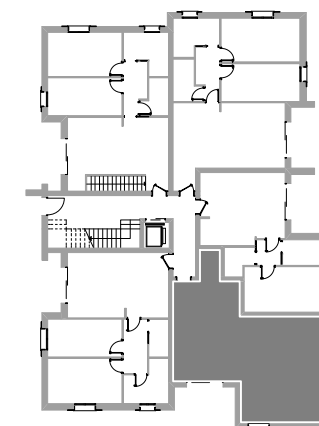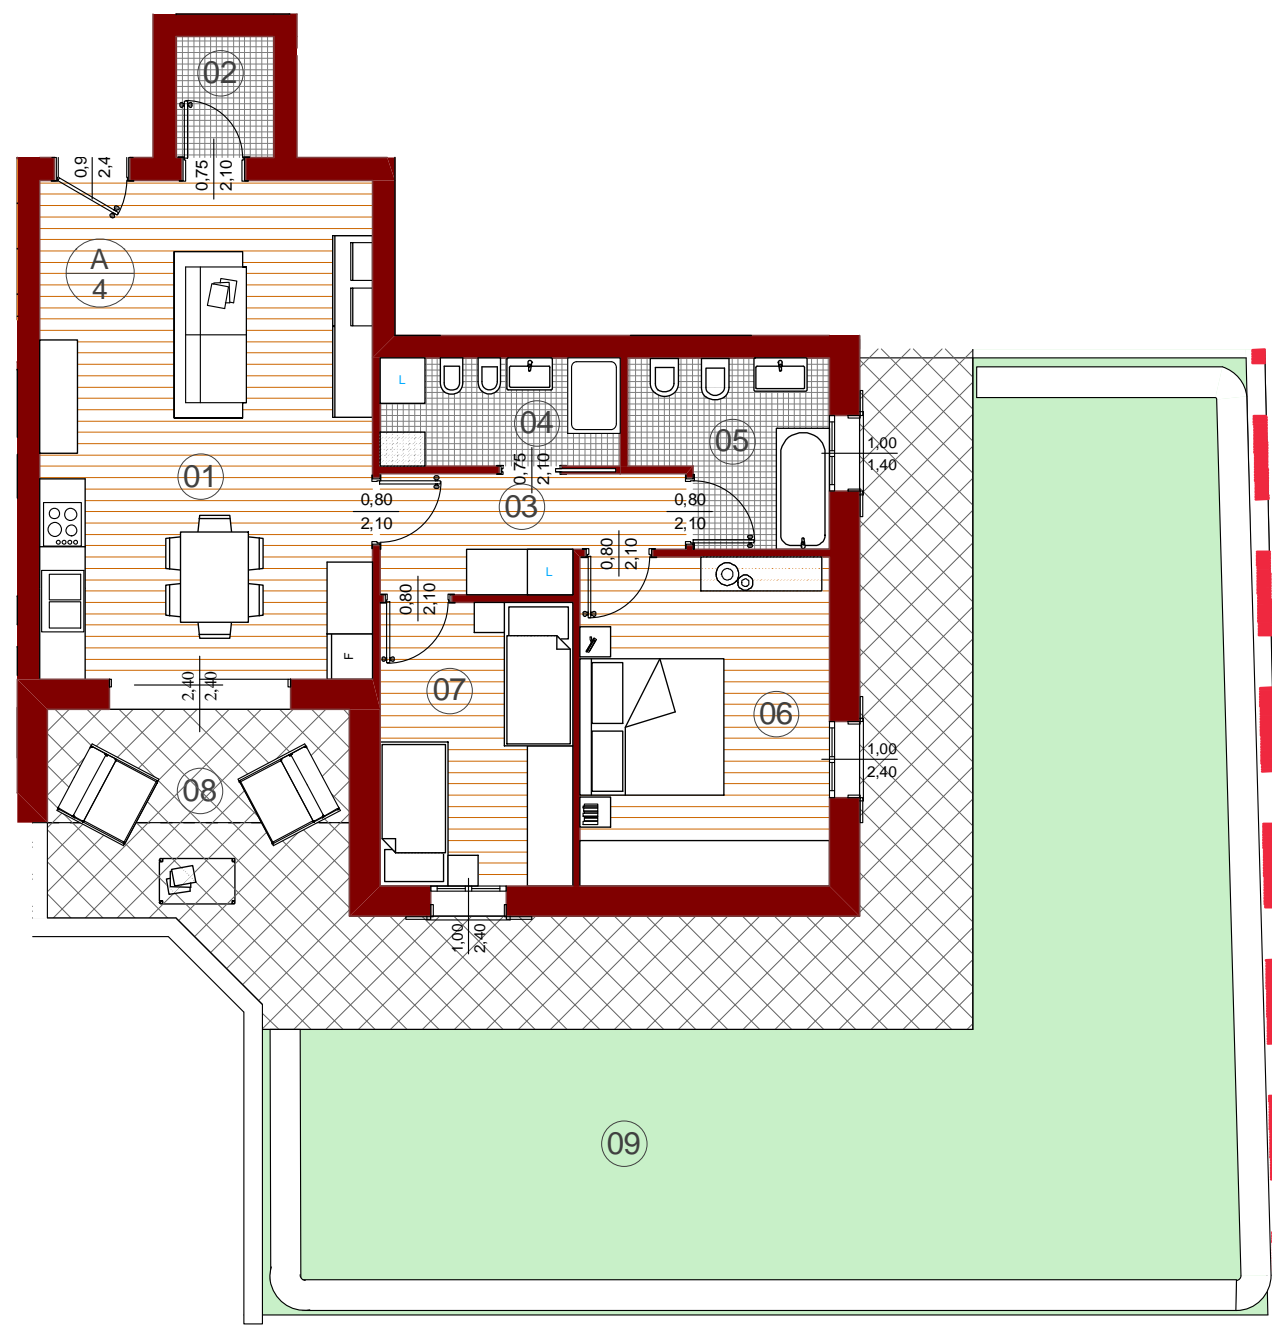

Alloggio A4 - Lotto 05

01	Soggiorno/Cucina	29,04 mq
02	Ripostiglio	2,08 mq
03	Disimpegno	5,58 mq
04	Wc	4,57 mq
05	Bagno	5,81 mq
06	Camera	14,36 mq
07	Camera	9,56 mq
08	Portico	6,72mq
09	Scoperto	113,24 mq





A4 - Piano terra

Quanto riportato nei disegni è da ritenersi indicativo e non vincolante

P
-
a
n
i
m
e
t
r
i
a

Le Terrazze Exclusive Residence

unità **A5** lotto **05** piano terra

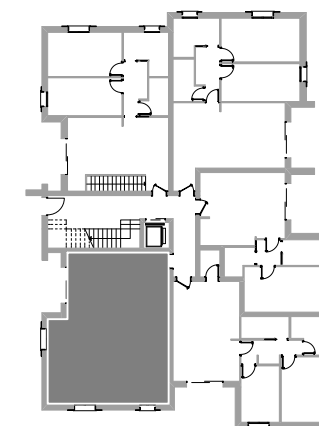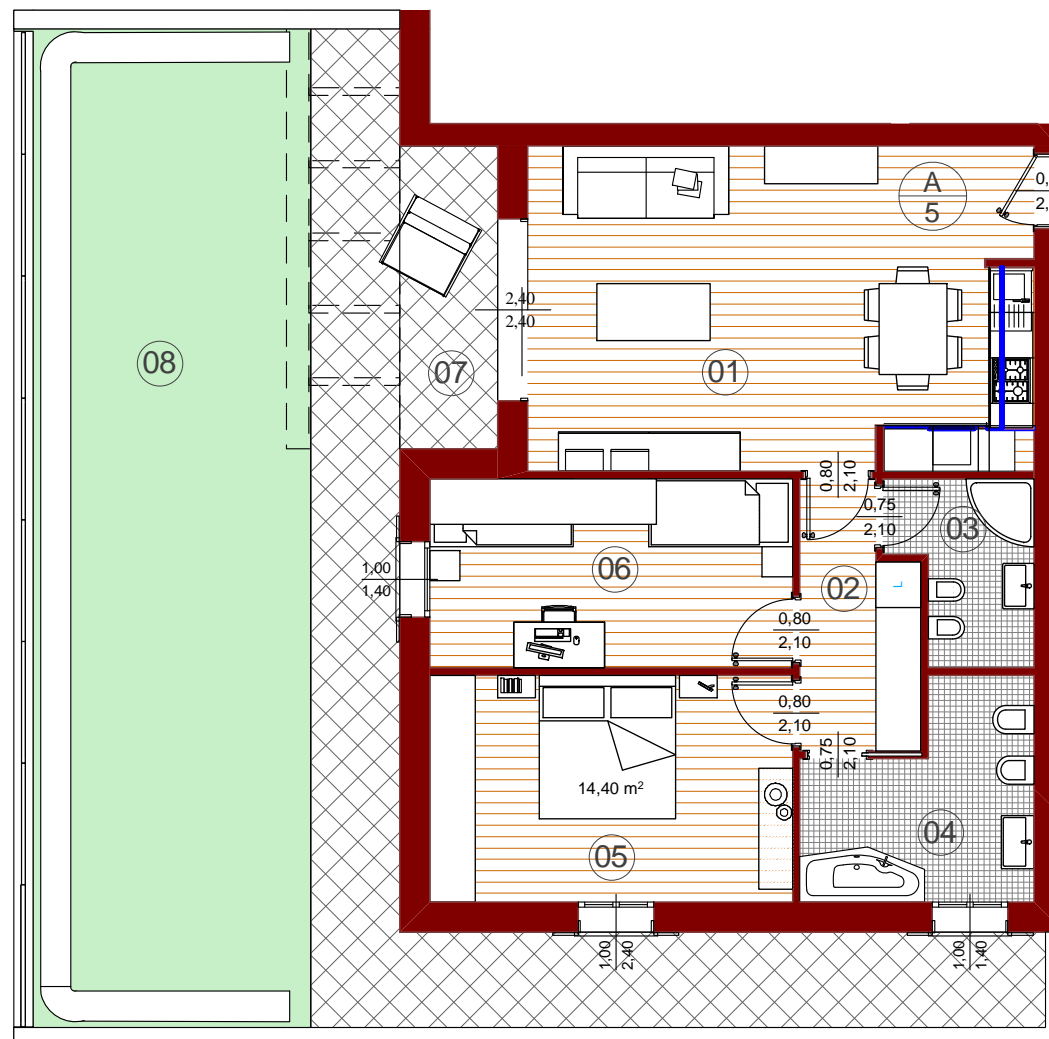

Alloggio A5 - Lotto 05

01	Soggiorno/Cucina	28,81 mq
02	Disimpegno	5,10 mq
03	Wc	4,10 mq
04	Bagno	7,43 mq
05	Camera	14,40 mq
06	Camera	12,00 mq
07	Portico	5,92 mq
08	Scoperto	74,87 mq




A5 - Piano terra


Quanto riportato nei disegni è da ritenersi indicativo e non vincolante

P
-
a
n
i
m
e
t
r
i
a

Le Terrazze Exclusive Residence

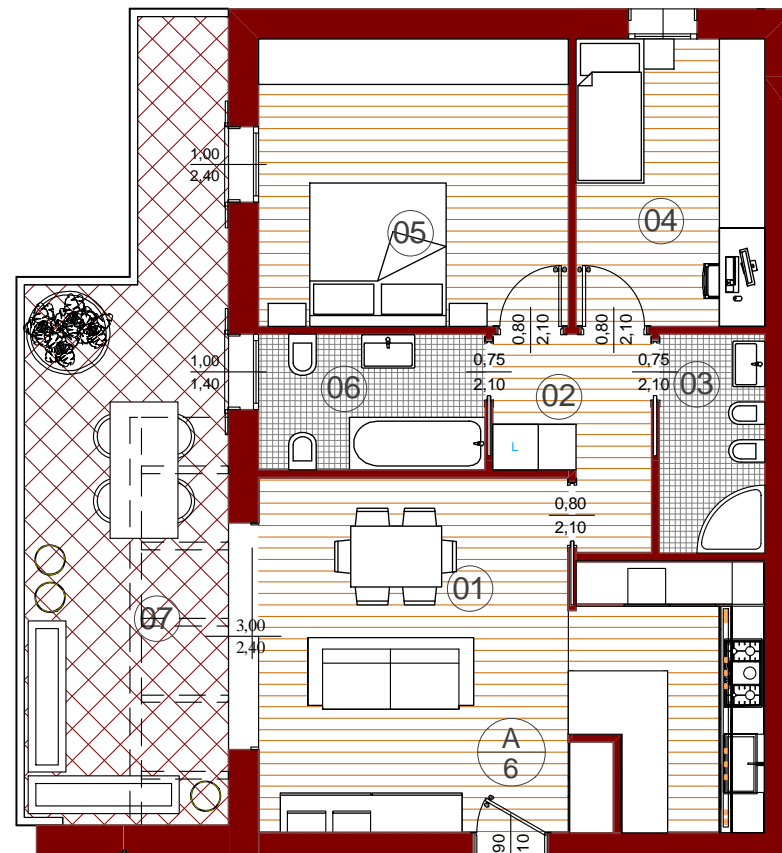

unità **A6** lotto **05** piano primo

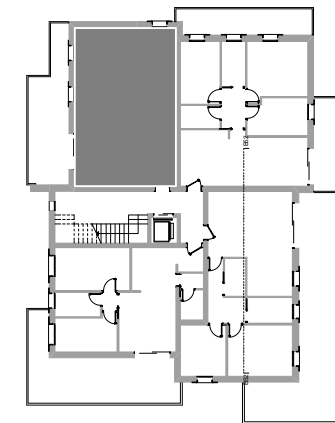

Alloggio A6 - Lotto 05

01	Soggiorno/Cucina	28.56 mq
02	Disimpegno	4.88 mq
03	Wc	4.06 mq
04	Camera	9.50 mq
05	Camera	15.58 mq
06	Bagno	5.40 mq
07	Terrazza	24.41 mq





A6 - Piano primo

Quanto riportato nei disegni è da ritenersi indicativo e non vincolante

P
-
a
n
i
m
e
t
r
i
a

Le Terrazze
Exclusive
Residence

unità **A7** lotto **05** piano primo

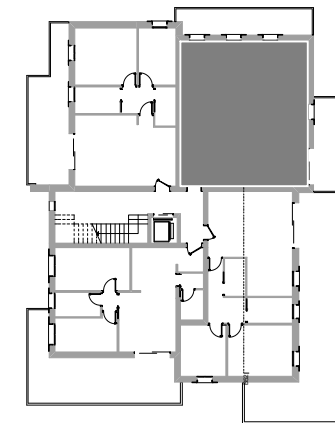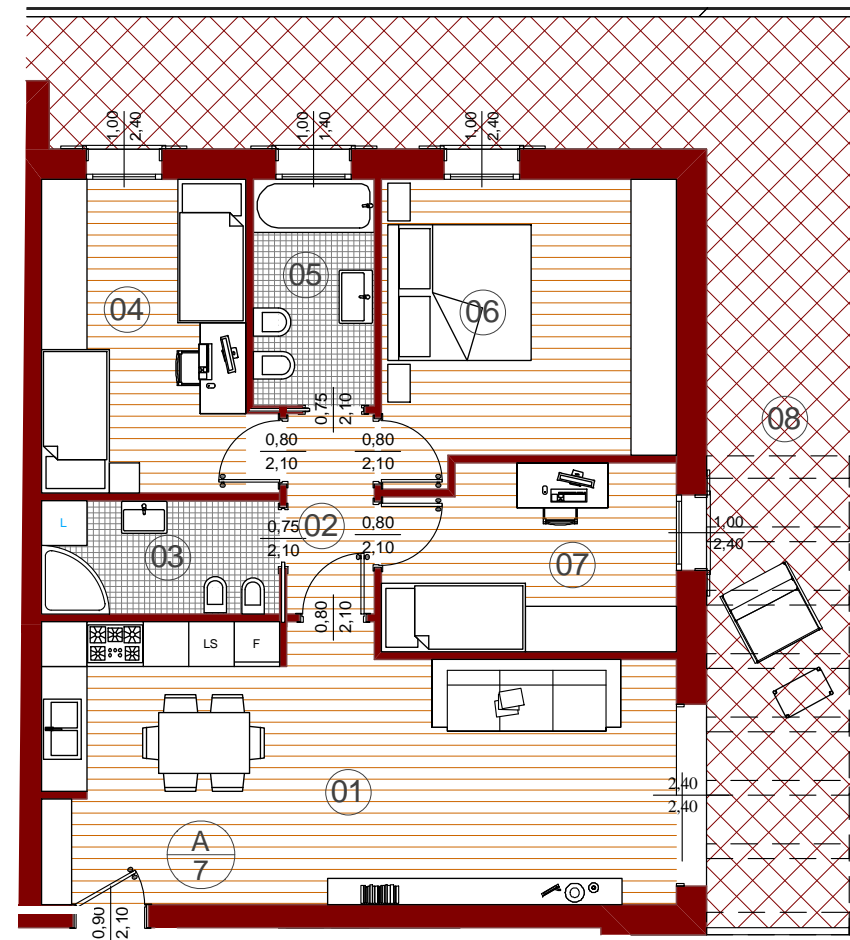

Alloggio A7 - Lotto 05

01	Soggiorno/Cucina	29,46 mq
02	Disimpegno	3,05 mq
03	Wc	4,72 mq
04	Camera	11,69 mq
05	Bagno	4,80 mq
06	Camera	14,63 mq
07	Camera	9,31 mq
08	Terrazza	39,76 mq




A7 - Piano primo


Quanto riportato nei disegni è da ritenersi indicativo e non vincolante

P
-
a
n
i
m
e
t
r
i
a

Le Terrazze Exclusive Residence

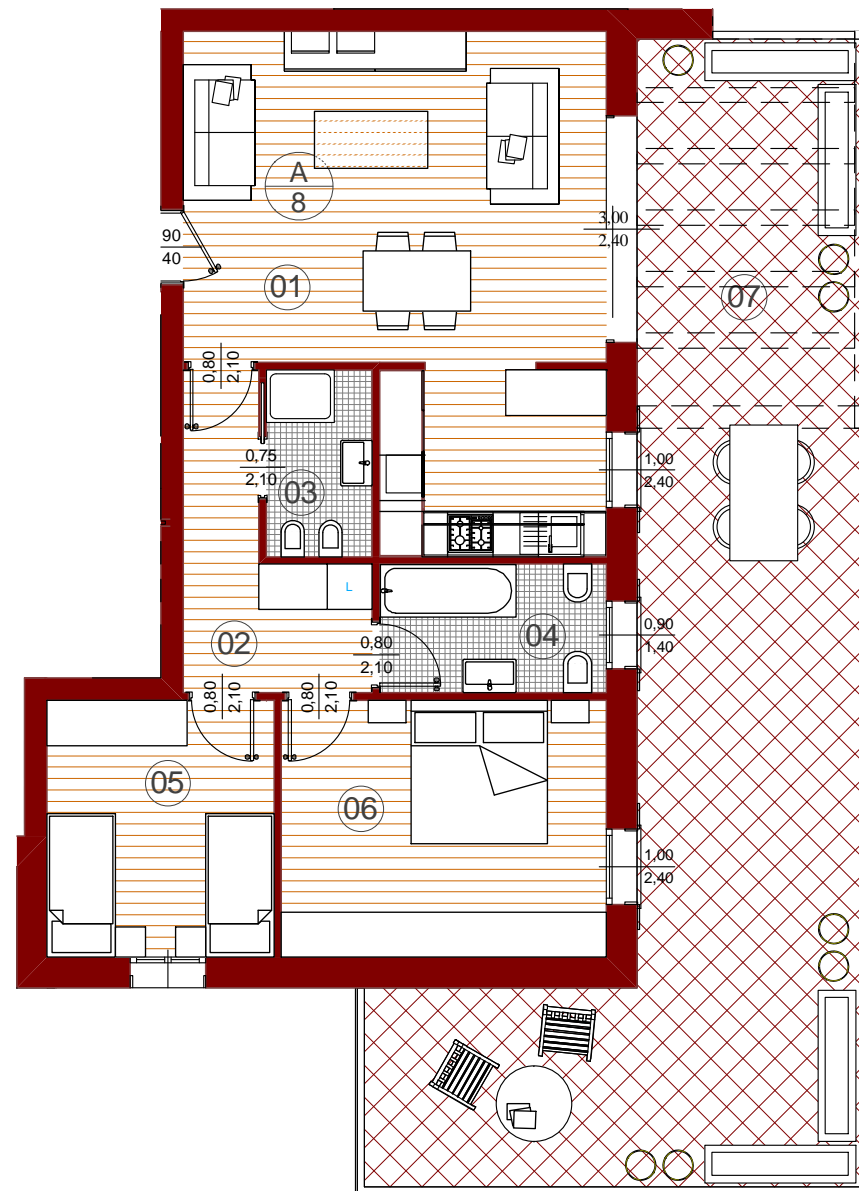

unità **A8** lotto **05** piano primo - inserimento

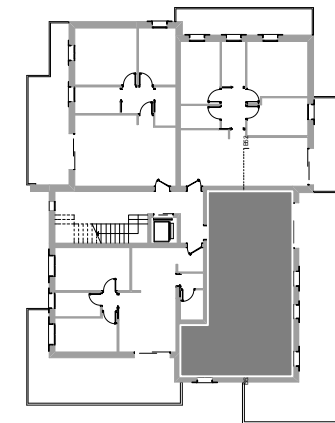

Alloggio A8 - Lotto 05

01	Soggiorno/Cucina	32.09 mq
02	Disimpegno	6.83 mq
03	Wc	3.47 mq
04	Bagno	5.10 mq
05	Camera	10.20 mq
06	Camera	14.63 mq
07	Terrazza	55.15 mq




A8 - Piano primo

Quanto riportato nei disegni è da ritenersi indicativo e non vincolante

P
-
a
n
i
m
e
t
r
i
a

Le Terrazze
Exclusive
Residence

unità **A9** lotto **05** piano primo - inserimento

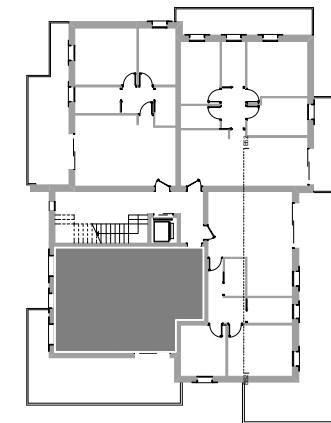

Alloggio A9 - Lotto 05		
01	Soggiorno/Cucina	26,49 mq
02	Anti	1,55 mq
03	Wc	3,10 mq
04	Disimpegno	1,32 mq
05	Camera	9,67 mq
06	Bagno	4,64 mq
07	Camera	14,08 mq
08	Terrazza	34,86 mq




A9 - Piano primo


Quanto riportato nei disegni è da ritenersi indicativo e non vincolante

P
-
a
n
i
m
e
t
r
i
a

Le Terrazze
**Exclusive
Residence**

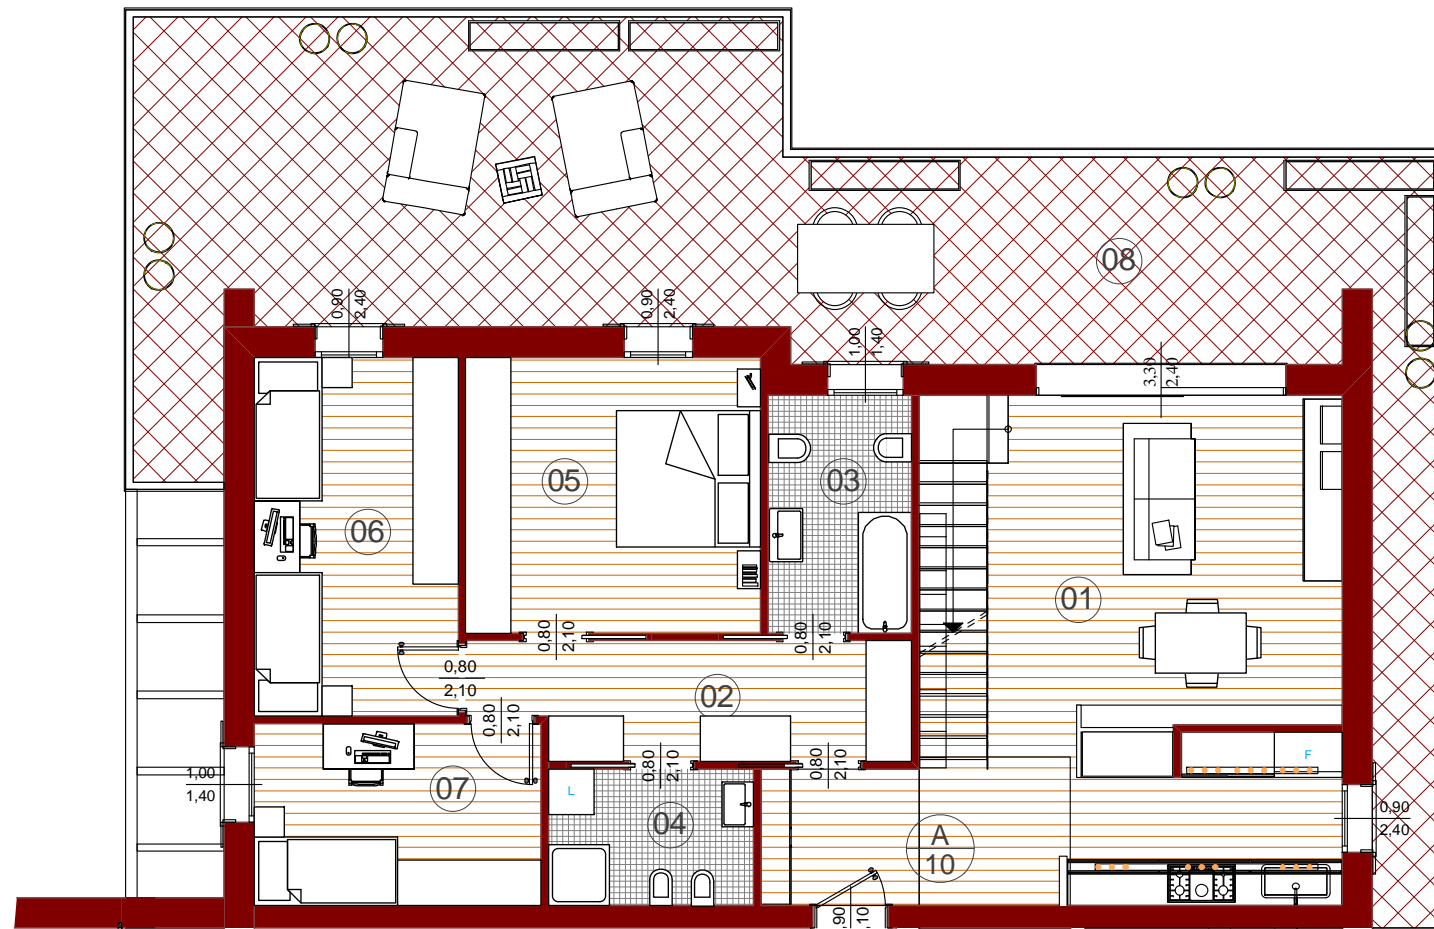


unità **A10** lotto **05** piano secondo

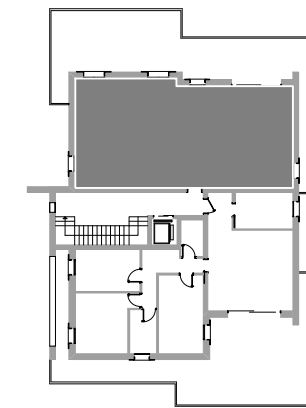

Alloggio A10 - Lotto 05

01	Soggiorno/Cucina	41.58 mq
02	Disimpegno	8.78 mq
03	Bagno	6,61 mq
04	Wc	4,88 mq
05	Camera	14,23 mq
06	Camera	12,82 mq
07	Camera	9,12 mq
08	Terrazza	67.64 mq
09	Sottotetto	12.02 mq

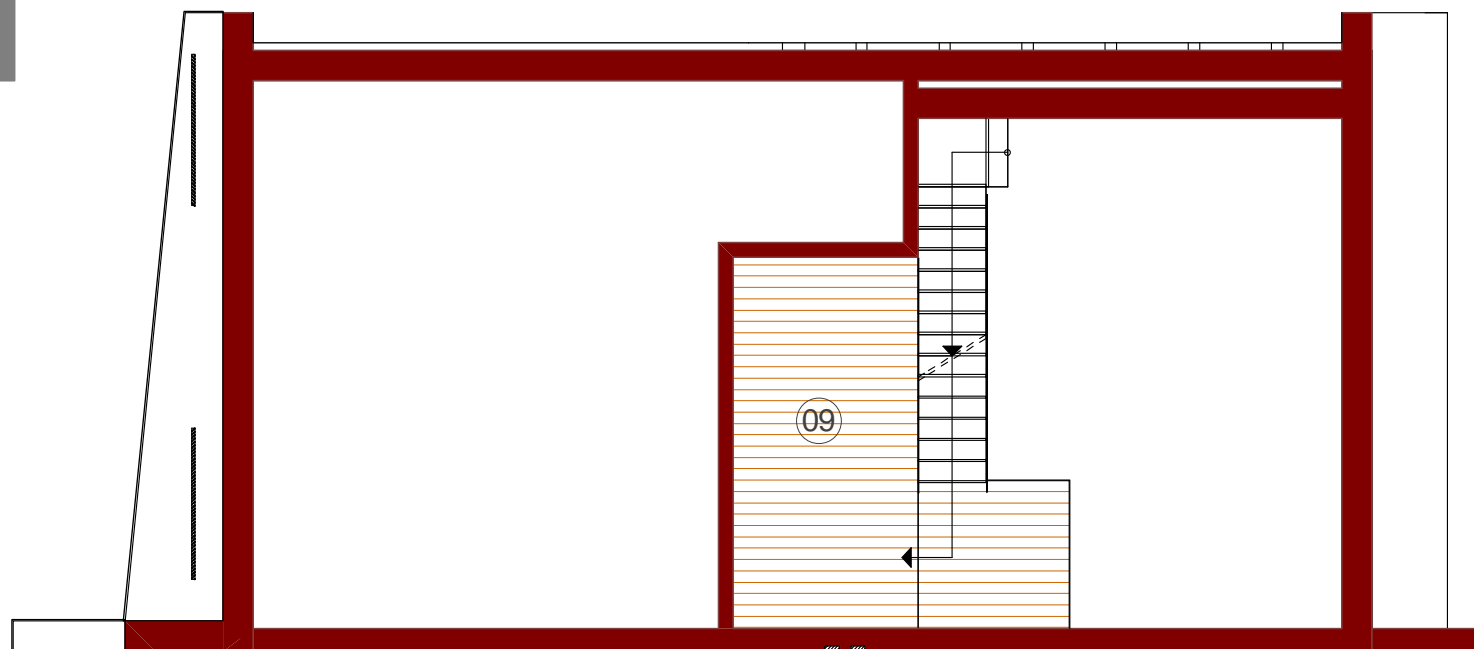


A10 - Piano secondo e Sottotetto


Quanto riportato nei disegni è da ritenersi indicativo e non vincolante

P
-
a
n
i
m
e
t
r
i
a

Le Terrazze
**Exclusive
Residence**

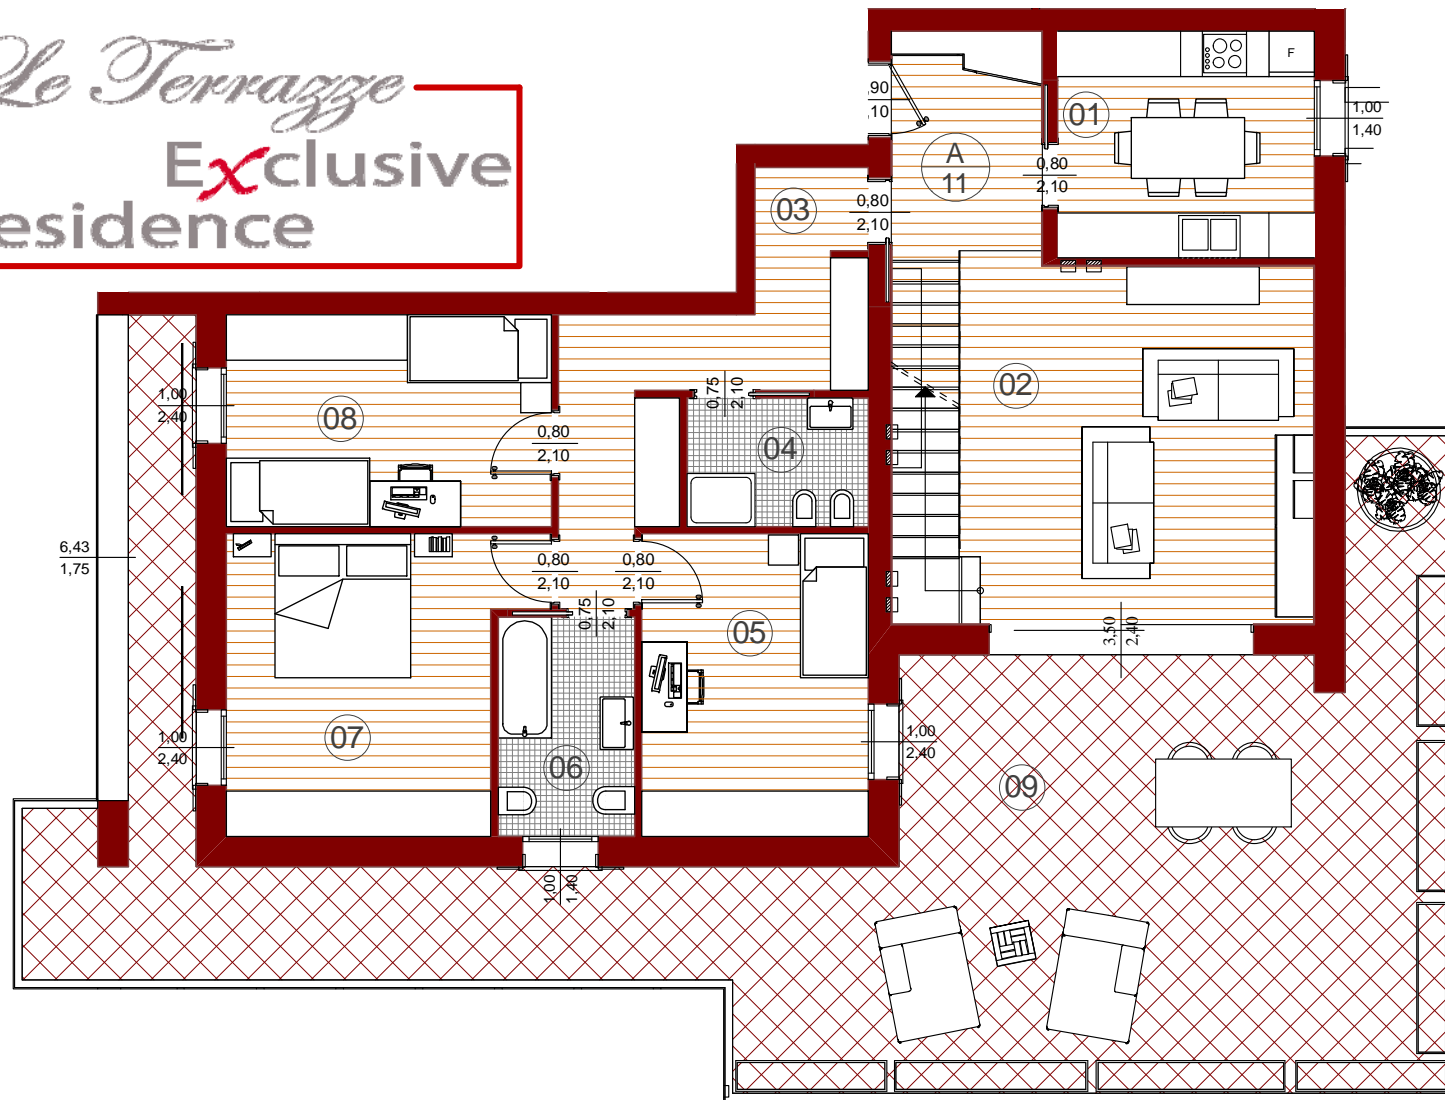


unità **A11** lotto **05** piano secondo - inserimento

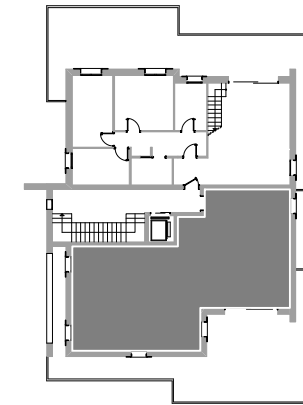

Alloggio A11 - Lotto 05


01	Cucina	10.21 mq
02	Soggiorno	32.81 mq
03	Wc	4.08 mq
04	Disimpegno	10.89 mq
05	Camera	12.00 mq
06	Bagno	5.22 mq
07	Camera	14,80 mq
08	Camera	12,04 mq
09	Terrazza	75.31 mq
10	Sottotetto	11.09 mq

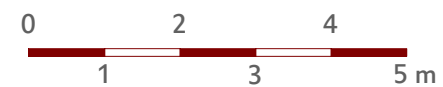

A11 - Piano secondo e Sottotetto

Quanto riportato nei disegni è da ritenersi indicativo e non vincolante


Le Terrazze Exclusive Residence

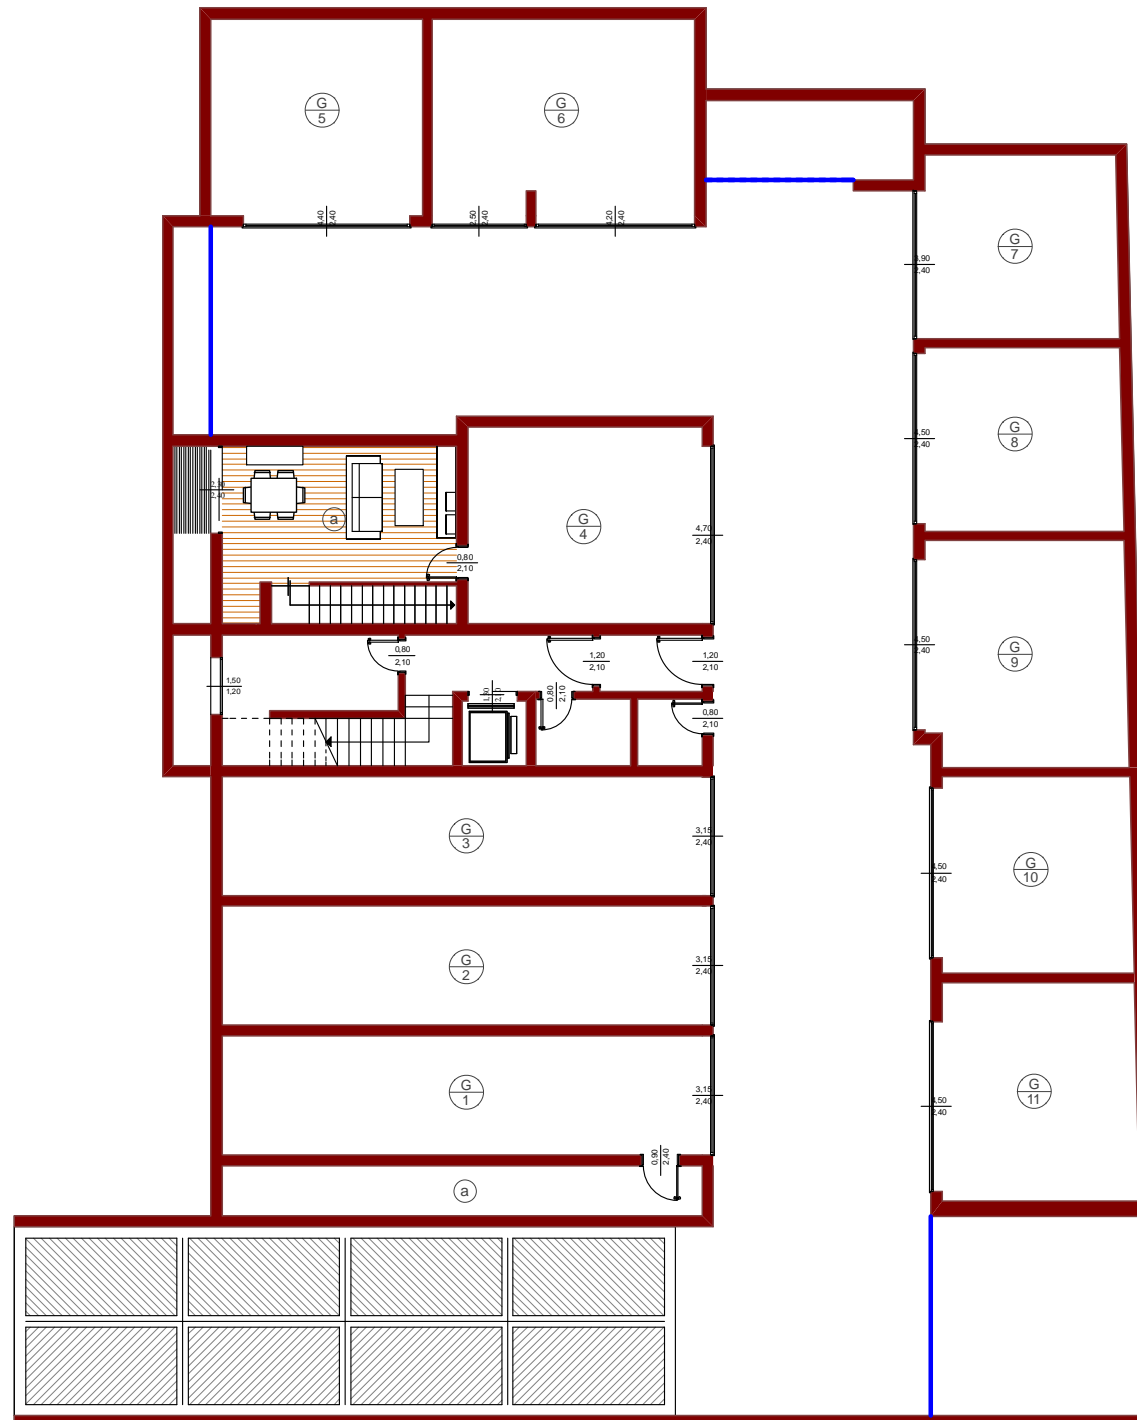

Interrato - Lotto 05		
G1	Autorimessa	40.00 mq
G2	Autorimessa	40.00 mq
G3	Autorimessa	40.00 mq
G4	Autorimessa	32.24 mq
G5	Autorimessa	29.12 mq
G6	Autorimessa	35.98 mq
G7	Autorimessa	24.72 mq
G8	Autorimessa	25.28 mq
G9	Autorimessa	31.64 mq
G10	Autorimessa	26.09 mq
G11	Autorimessa	29.86 mq

Quanto riportato nei disegni è da ritenersi indicativo e non vincolante

Le Terrazze
Exclusive
Residence

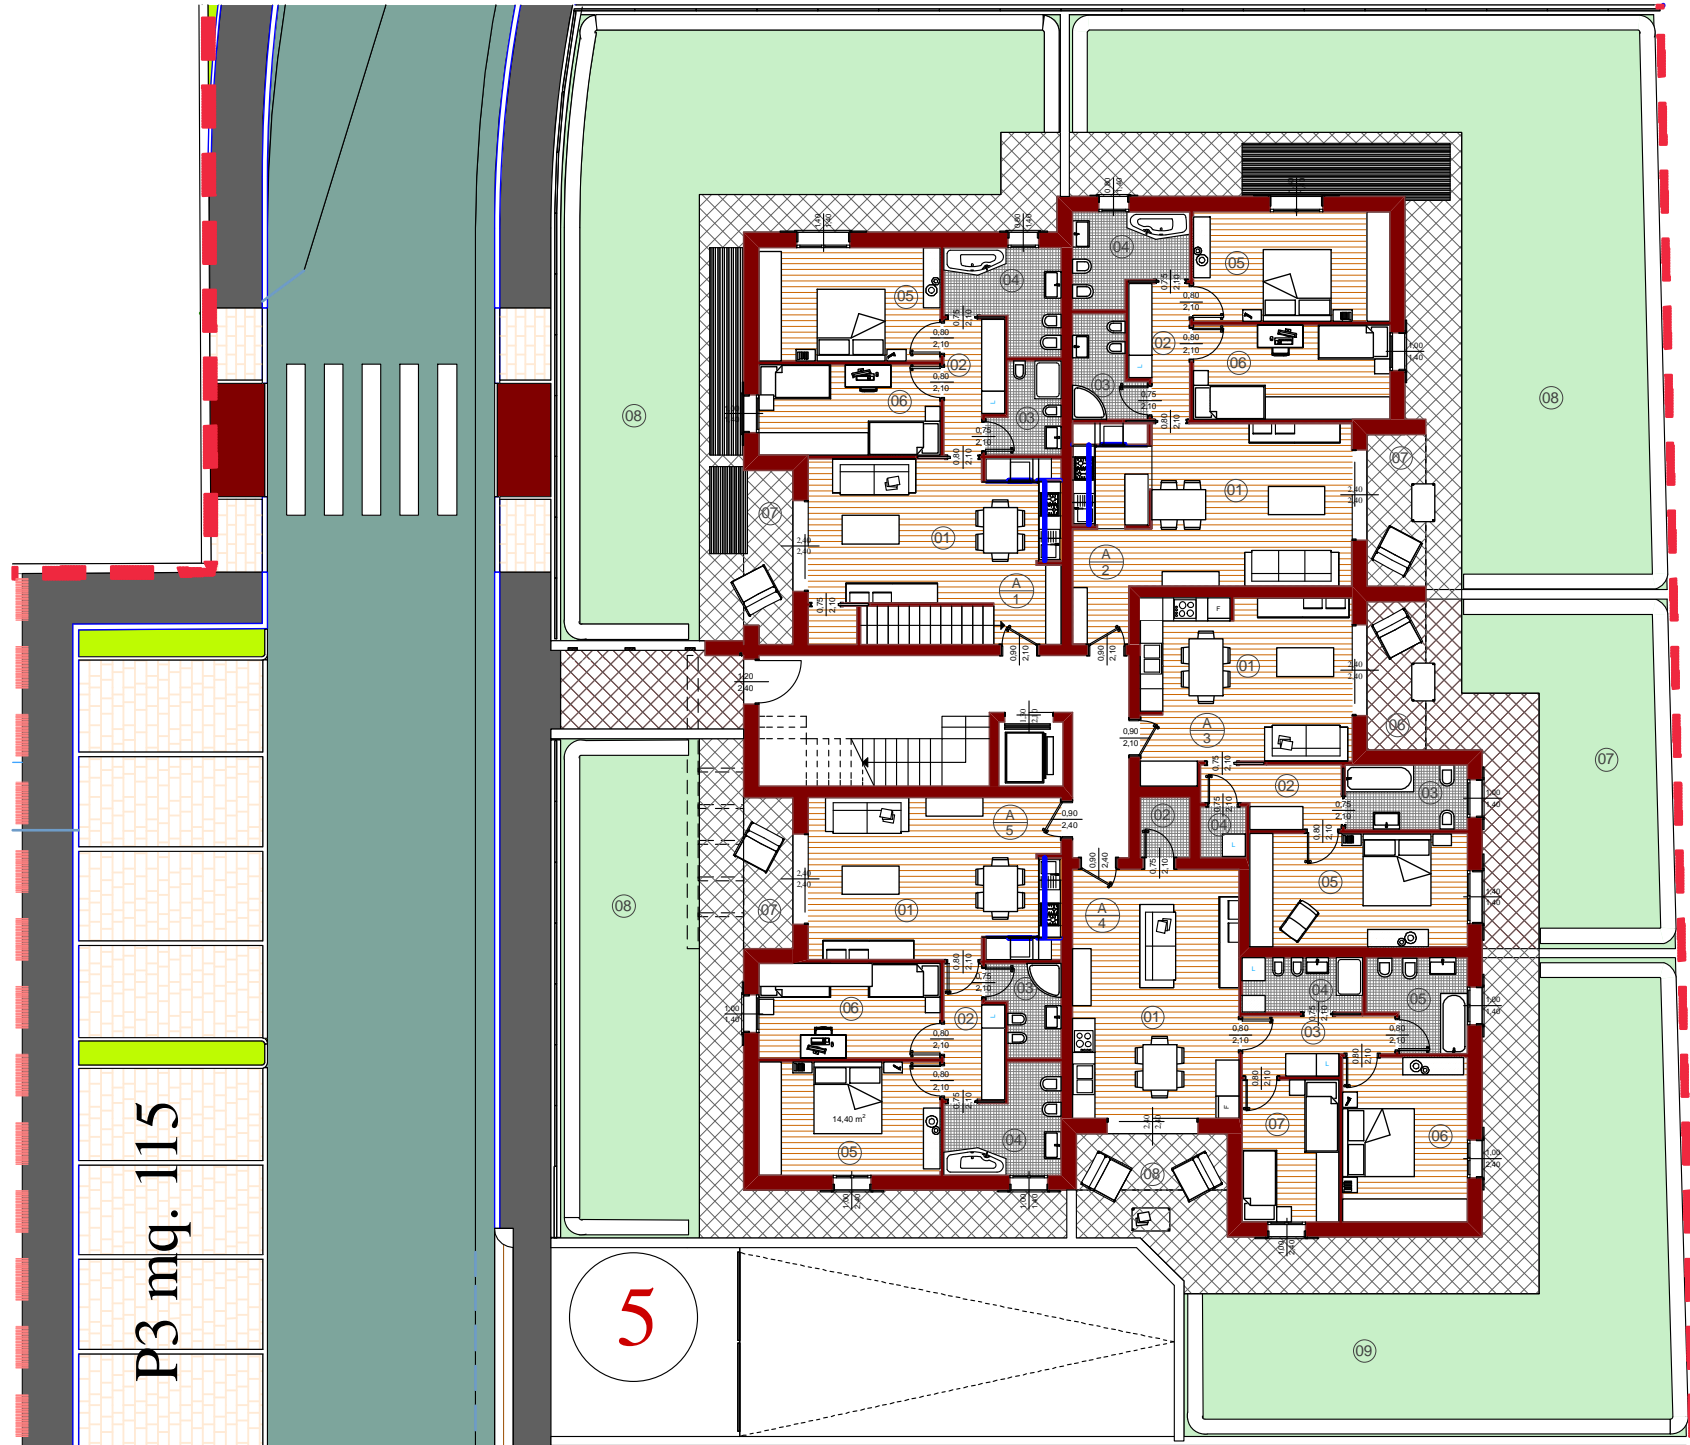

Sistemazioni Esterne 1:200