

Comune di Pianiga
 Provincia di Venezia

Committente: Firma:


Bodo Costruzioni s.r.l.

Progetto:
Progetto edificio unifamiliare Via Cavin Maggiore 30030 Pianiga VE Italia


Titolo	Data	Controllato da	Data 1° Pres.
Stato di Progetto	22/11/2016	T.L.	#####
Scale del disegno	1:100	File name Patch	#####
Stato Disegno	Disegnato da	Data	Controllato da
Definitivo	T.L.	22/11/2016	N.T.
Rev.	Disegnato da	Data	Controllato da
01	T.L.	22/11/2016	N.T.

Progettista
Arch. Nicola Tacchetto


elaborazioni grafiche a cura della "Net Project S.R.L." piazza Modin, 12 - 35129 PADOVA - tel. 0498935081 - fax. 0498935137
 ai termini della vigenti leggi in materia, questo elaborato NON può essere copiato, riprodotto o divulgato ad altri senza l'autorizzazione dell'autore

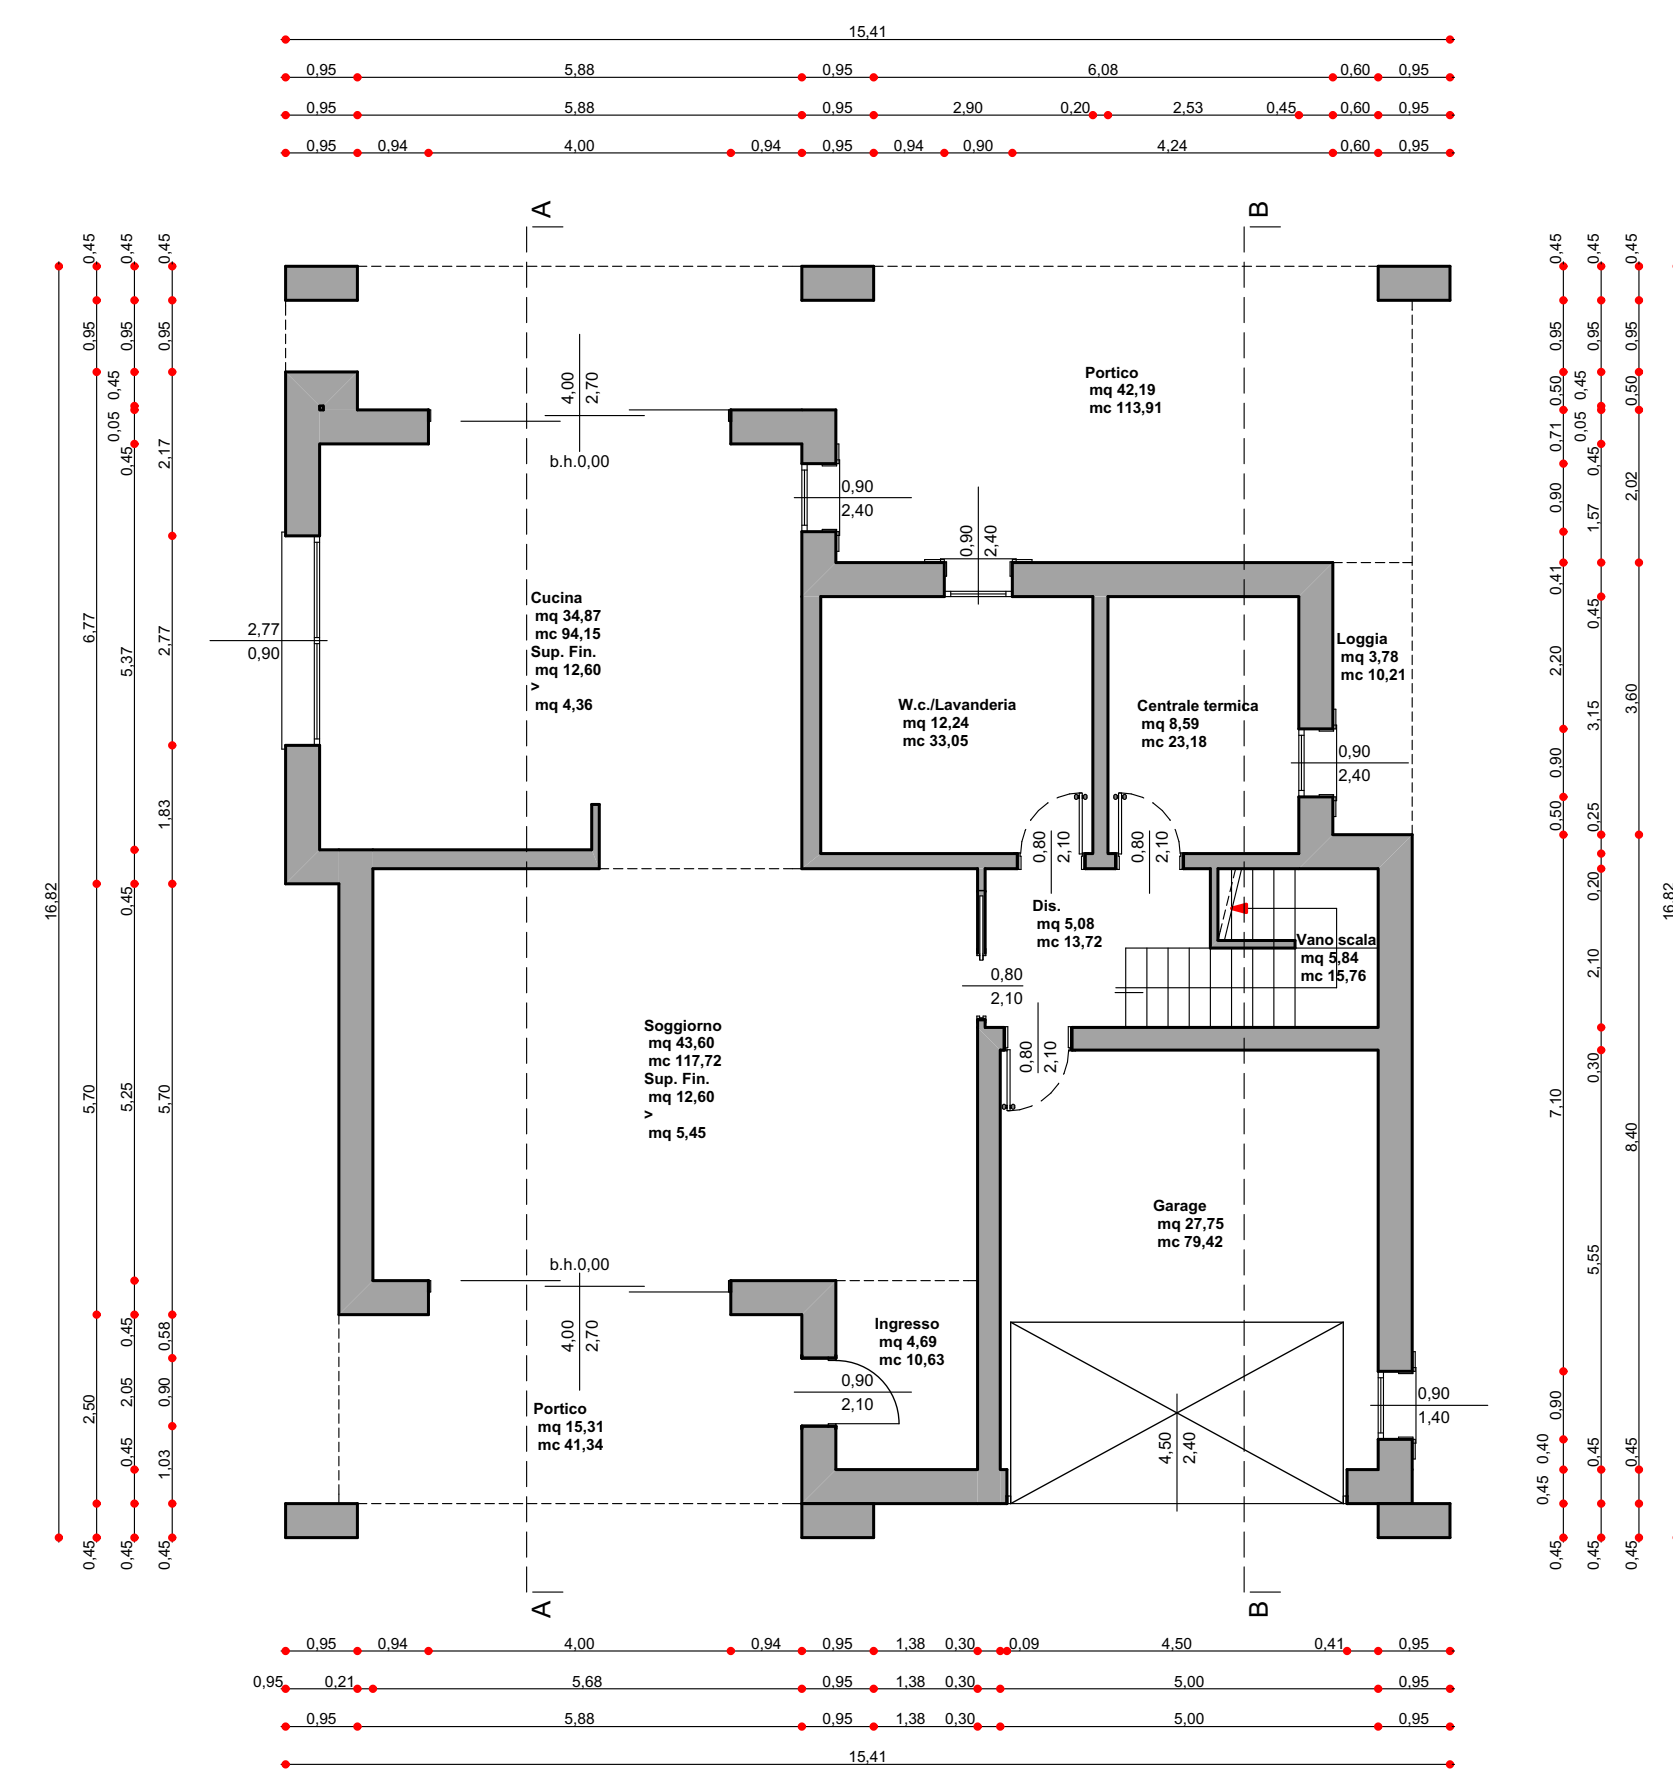


Pianta Piano Terra 1:100

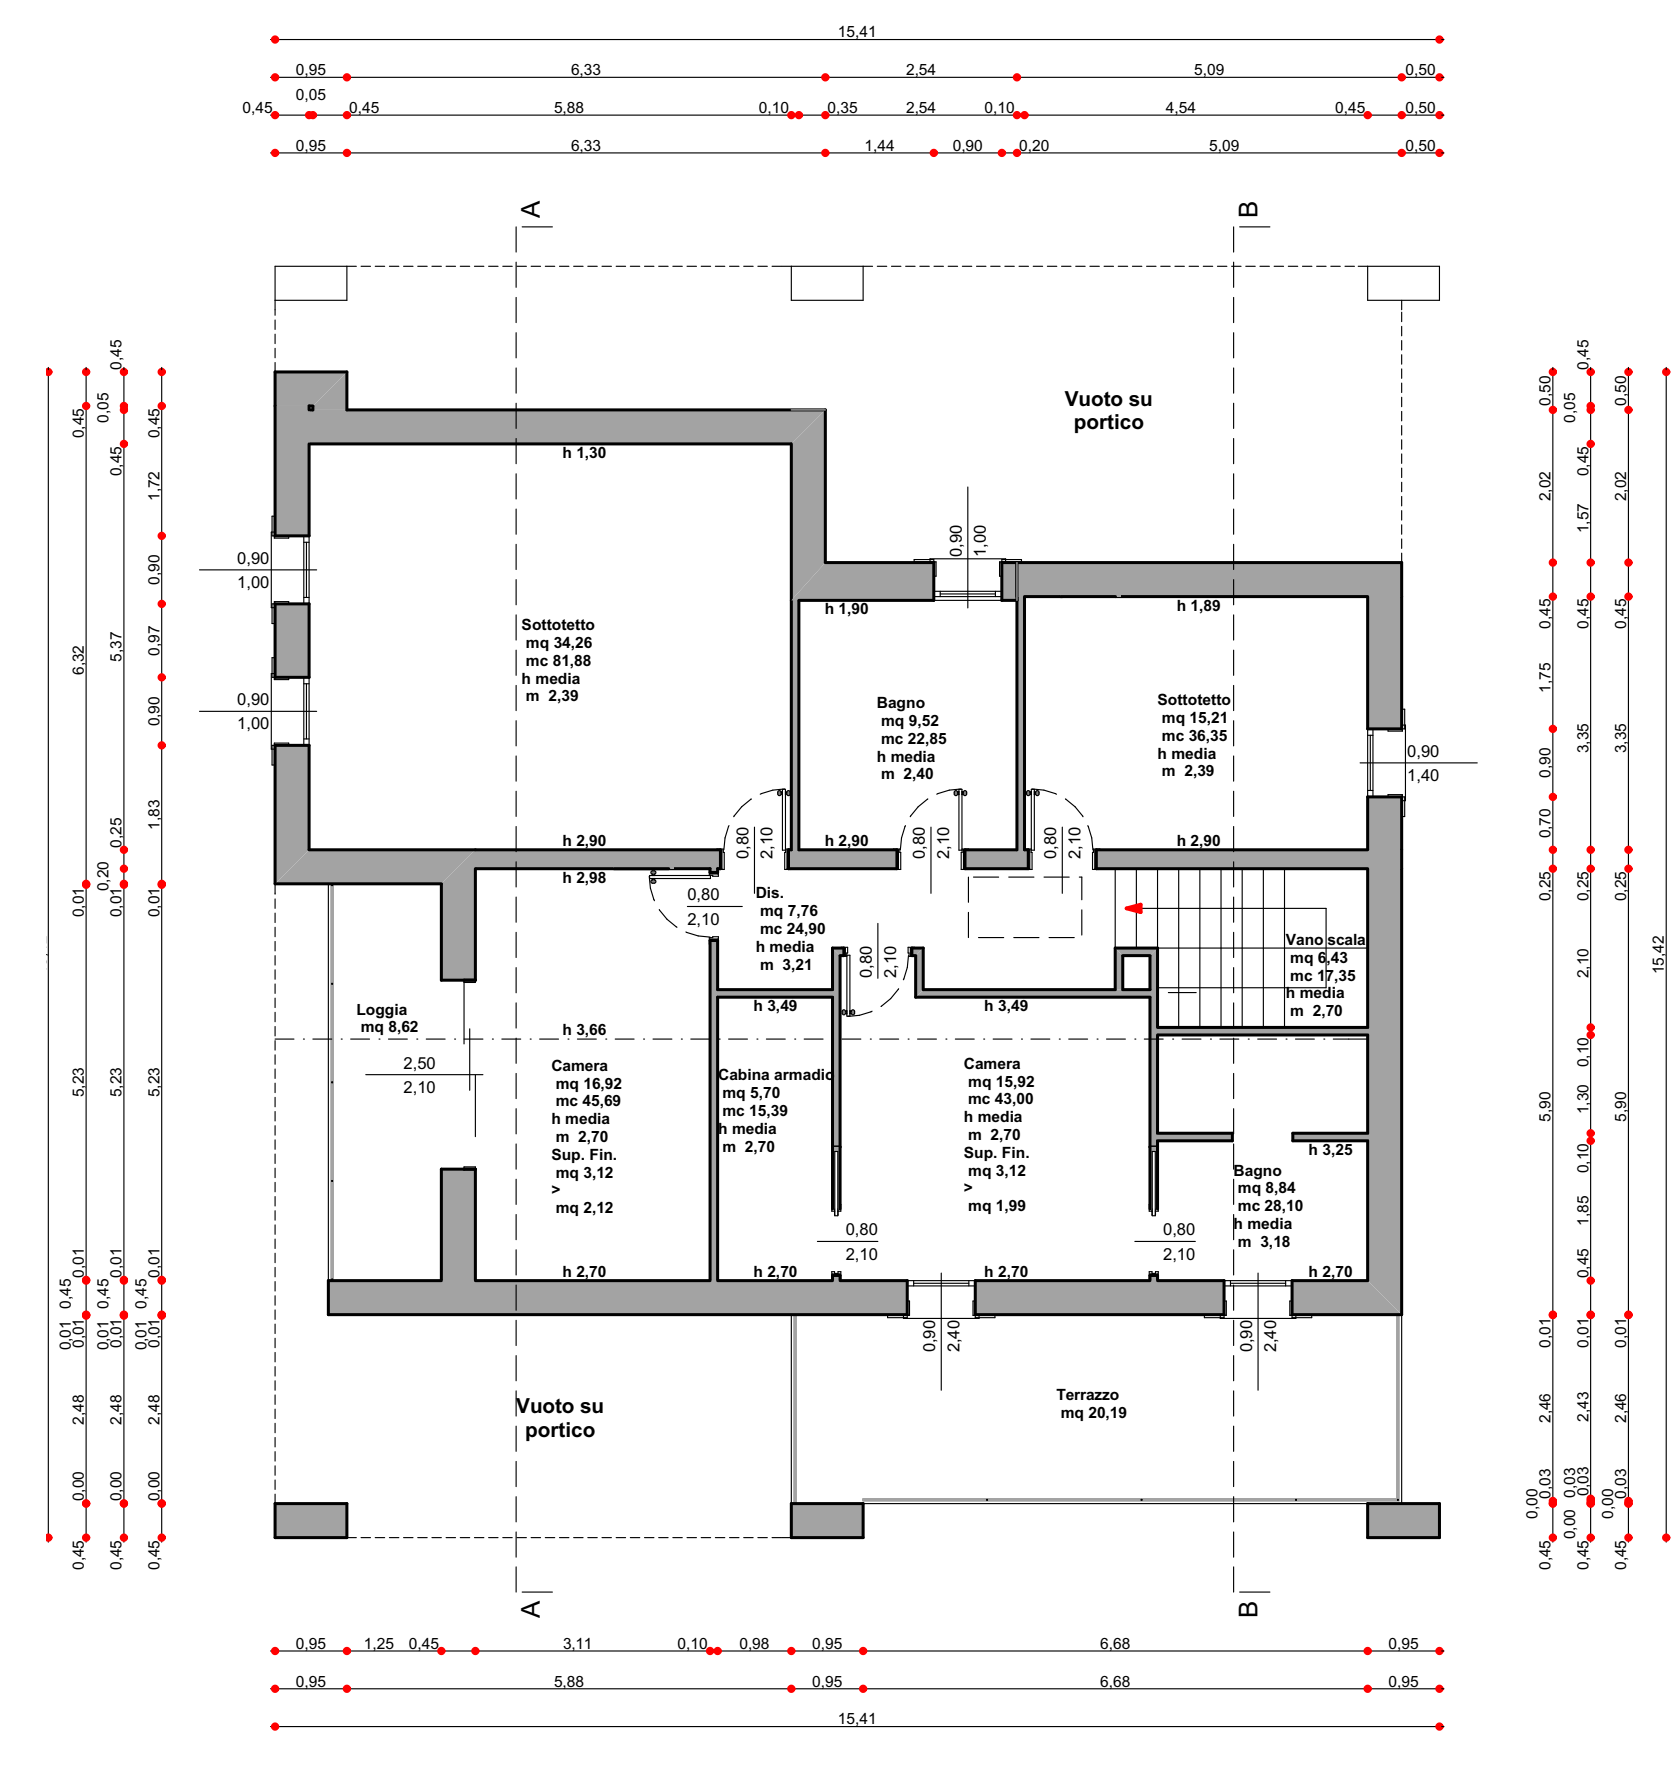


Pianta Piano Primo 1:100

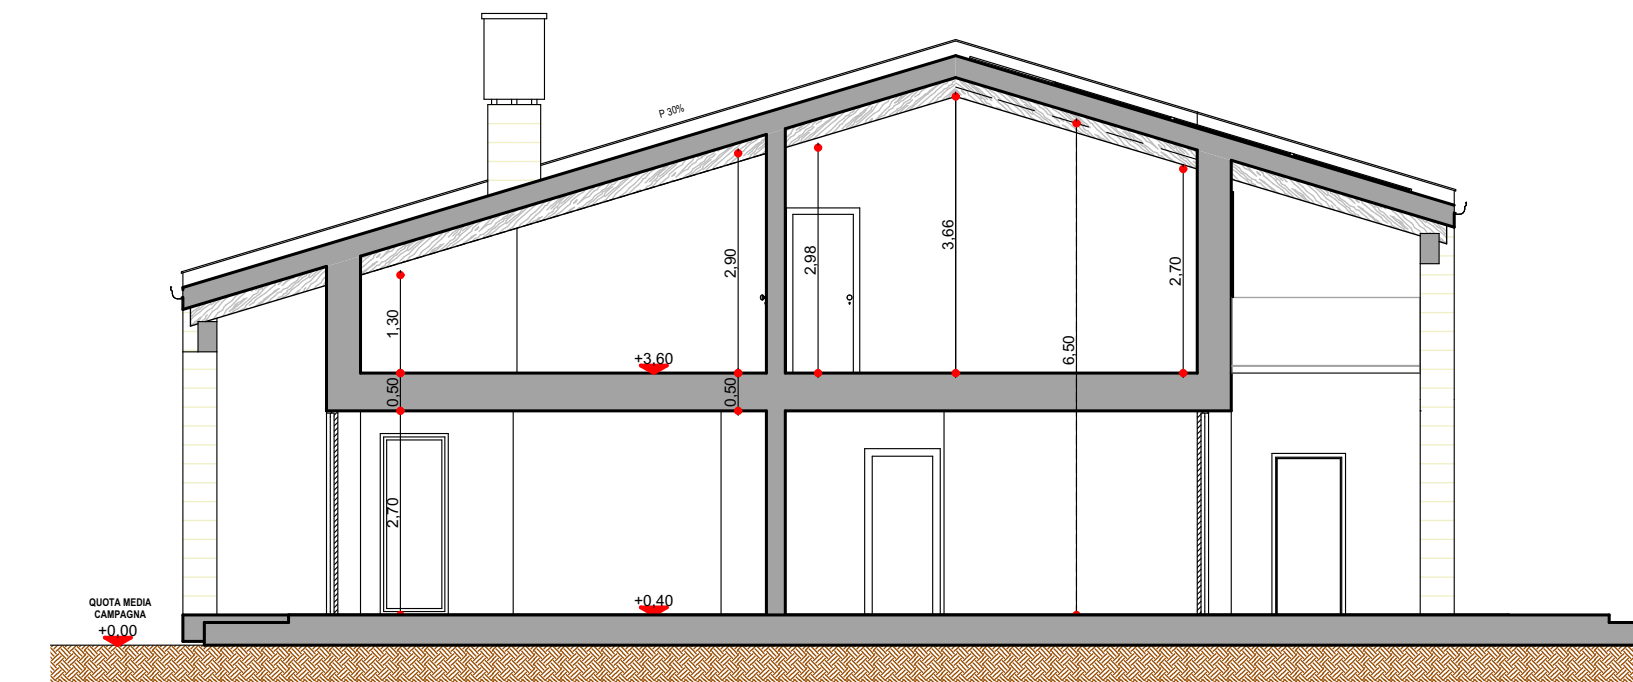


Sezione A-A 1:100

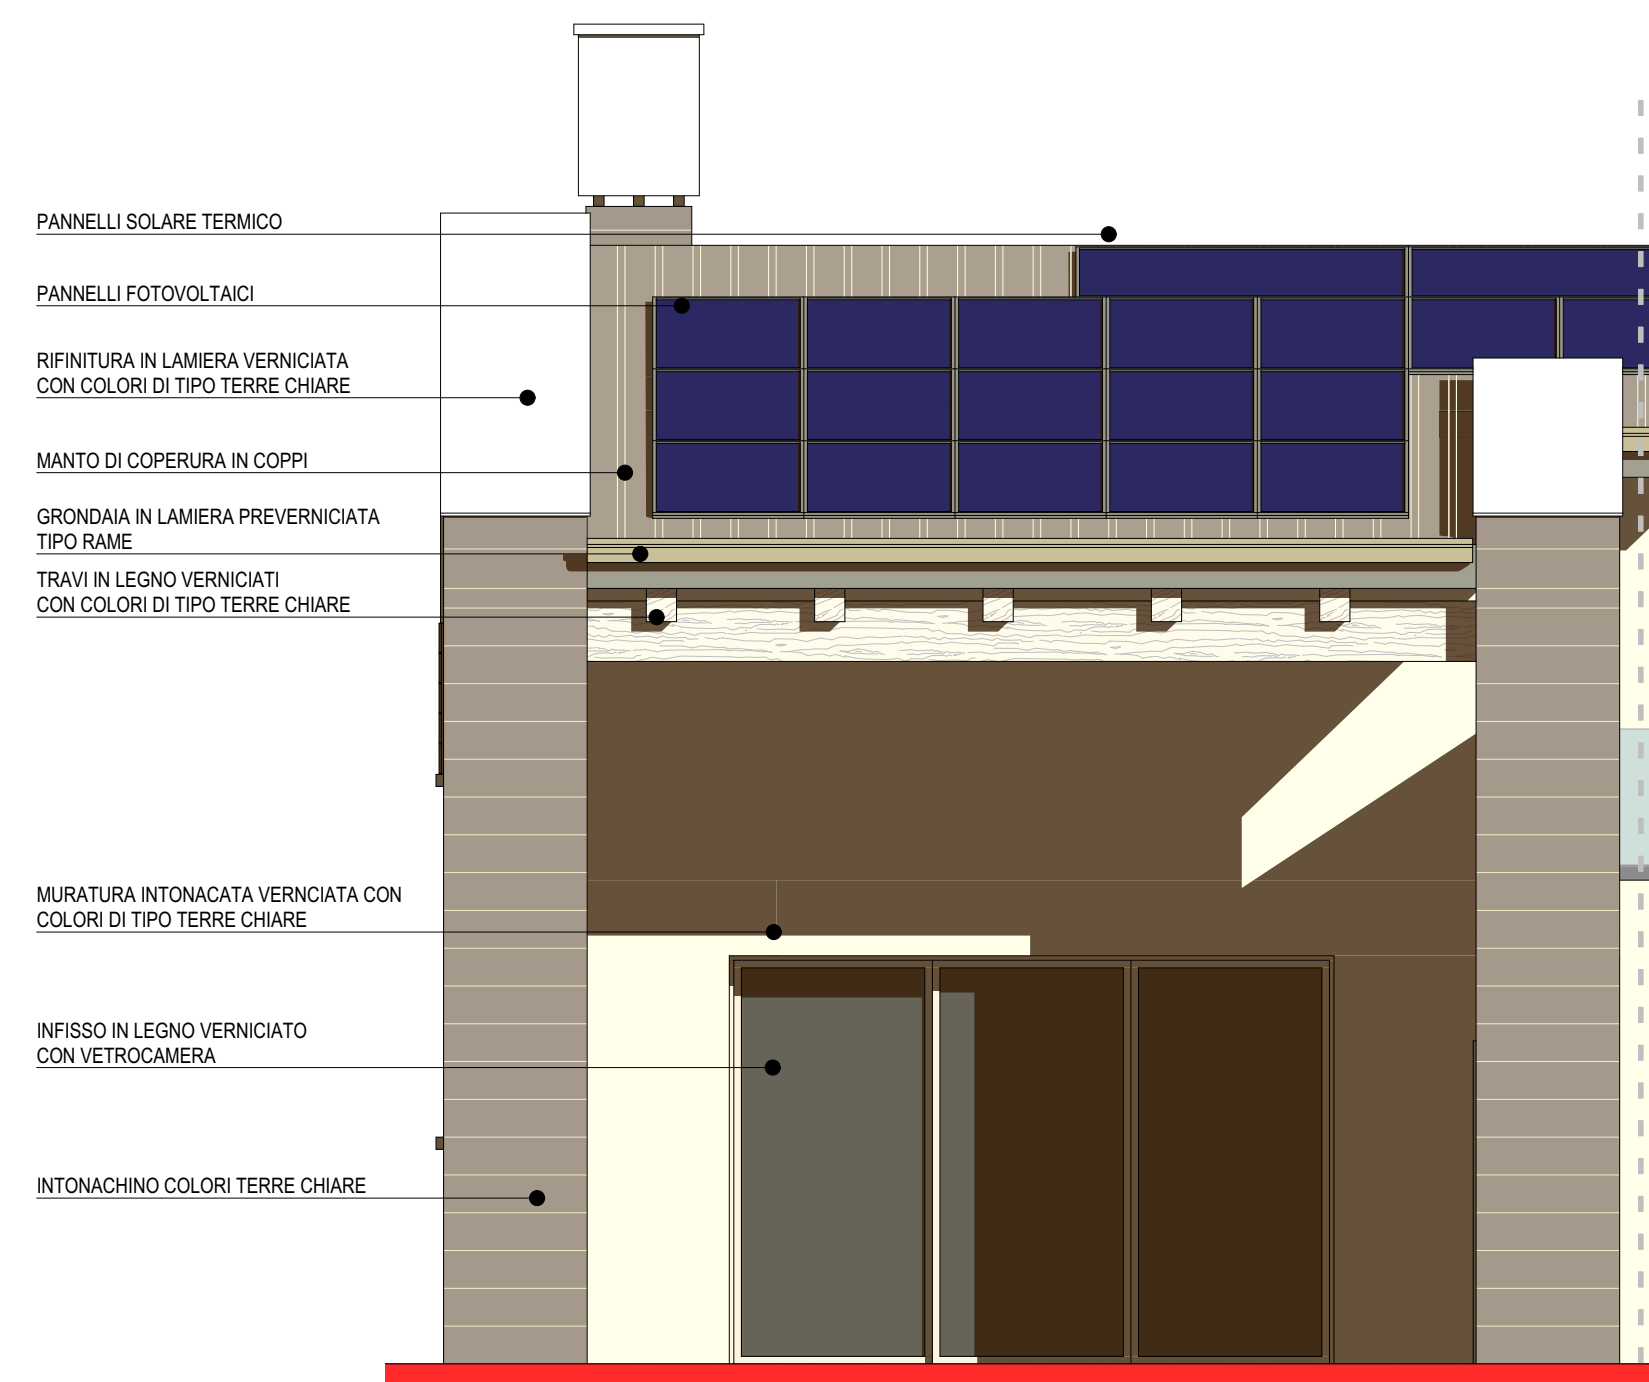

Particolare Prospettico 1:50

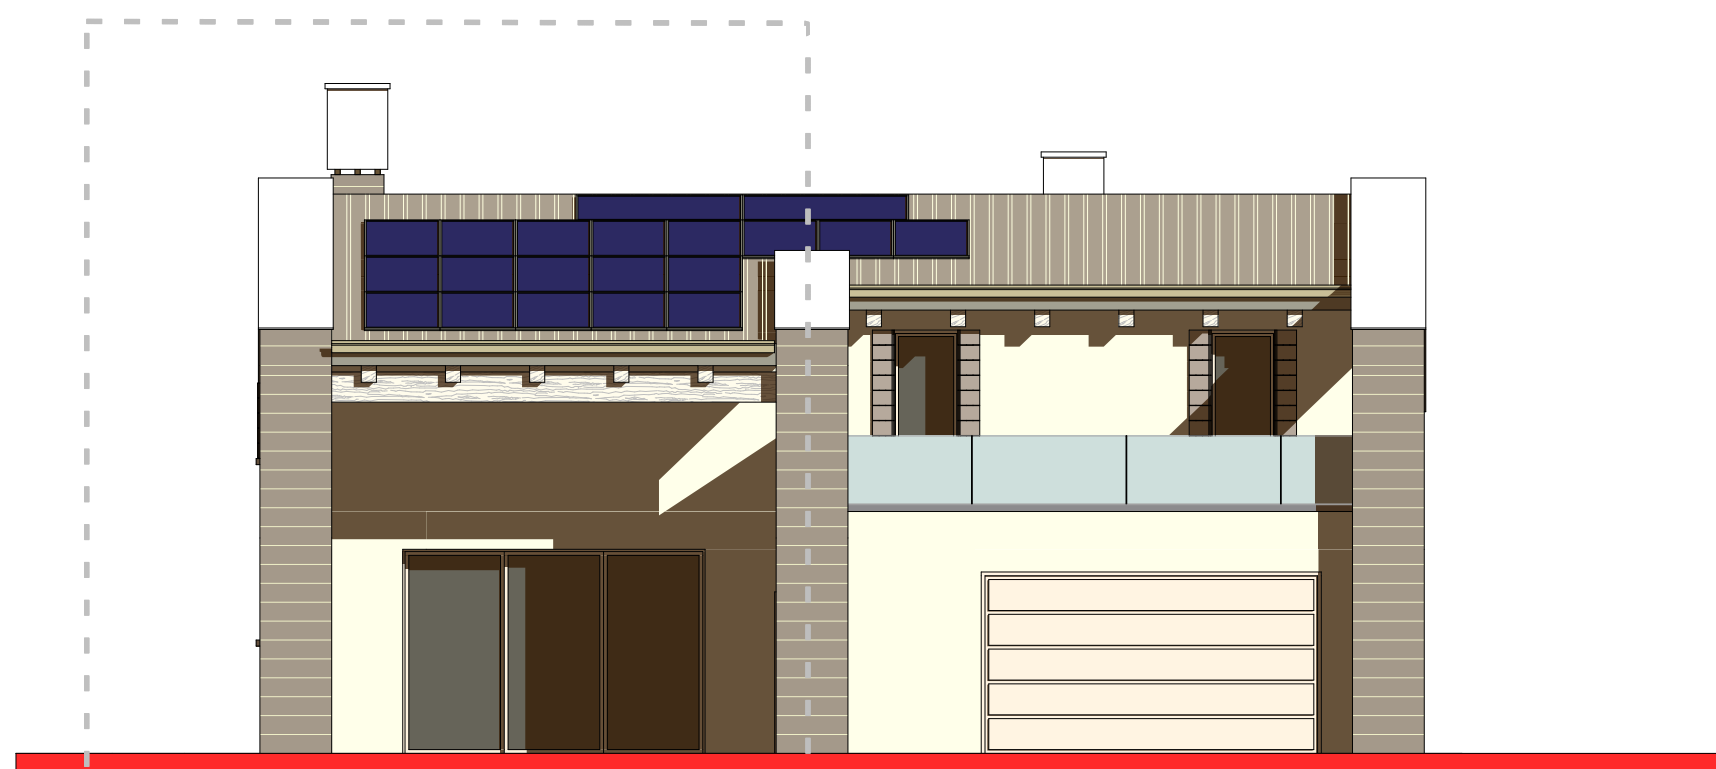


Prospetto Sud 1:100

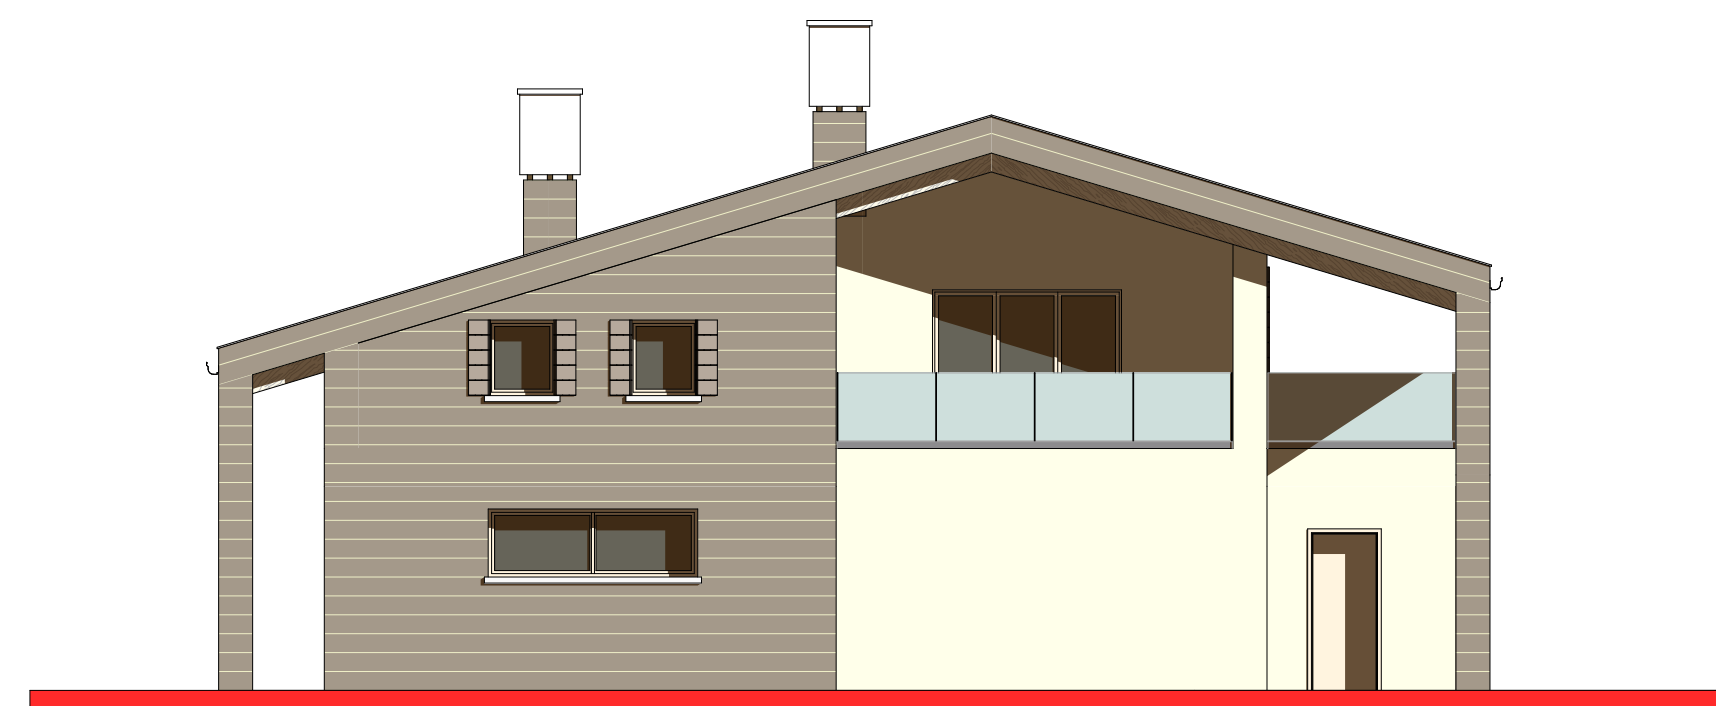


Prospetto Ovest 1:100



Prospetto Nord 1:100

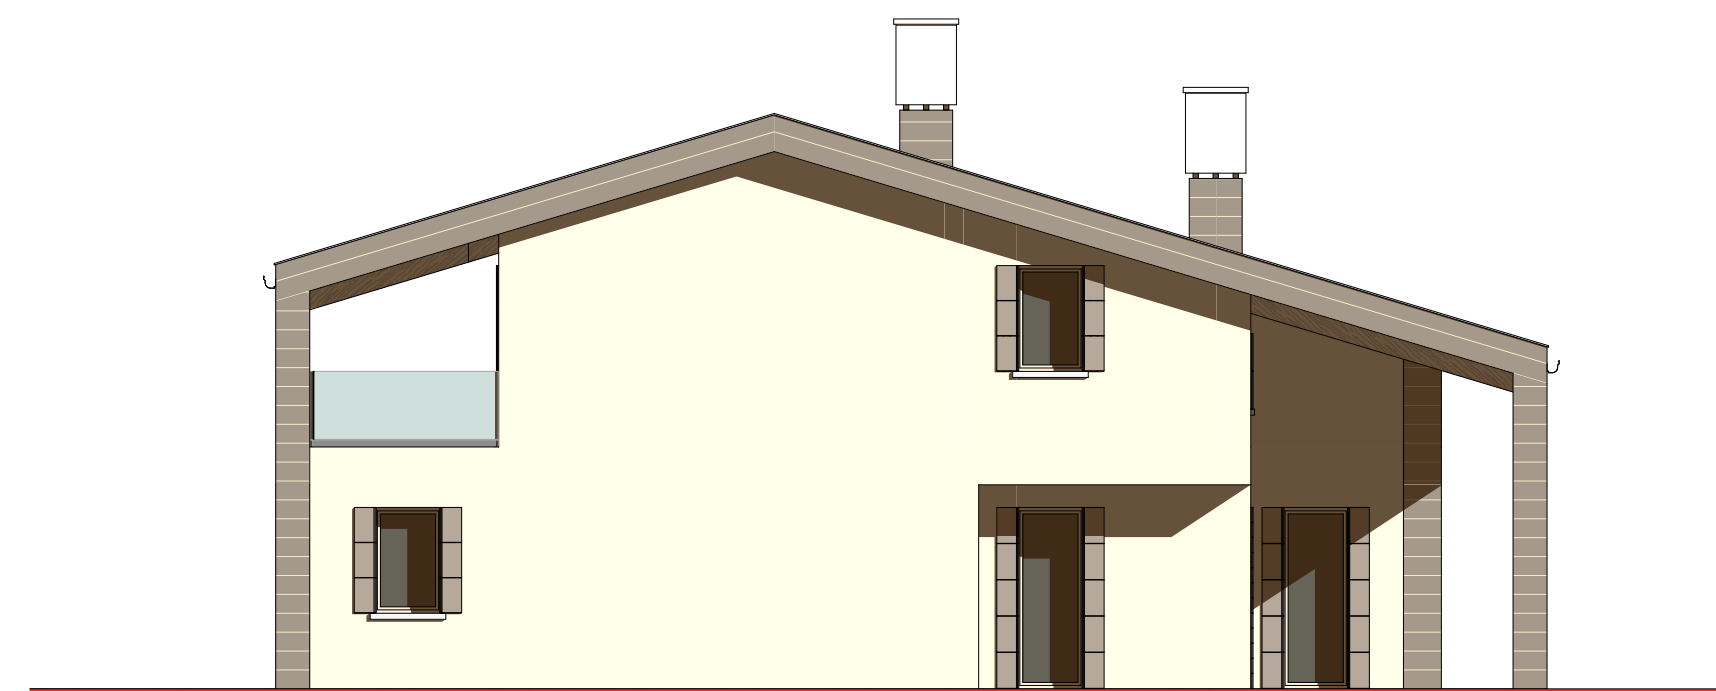

Prospetto Est 1:100

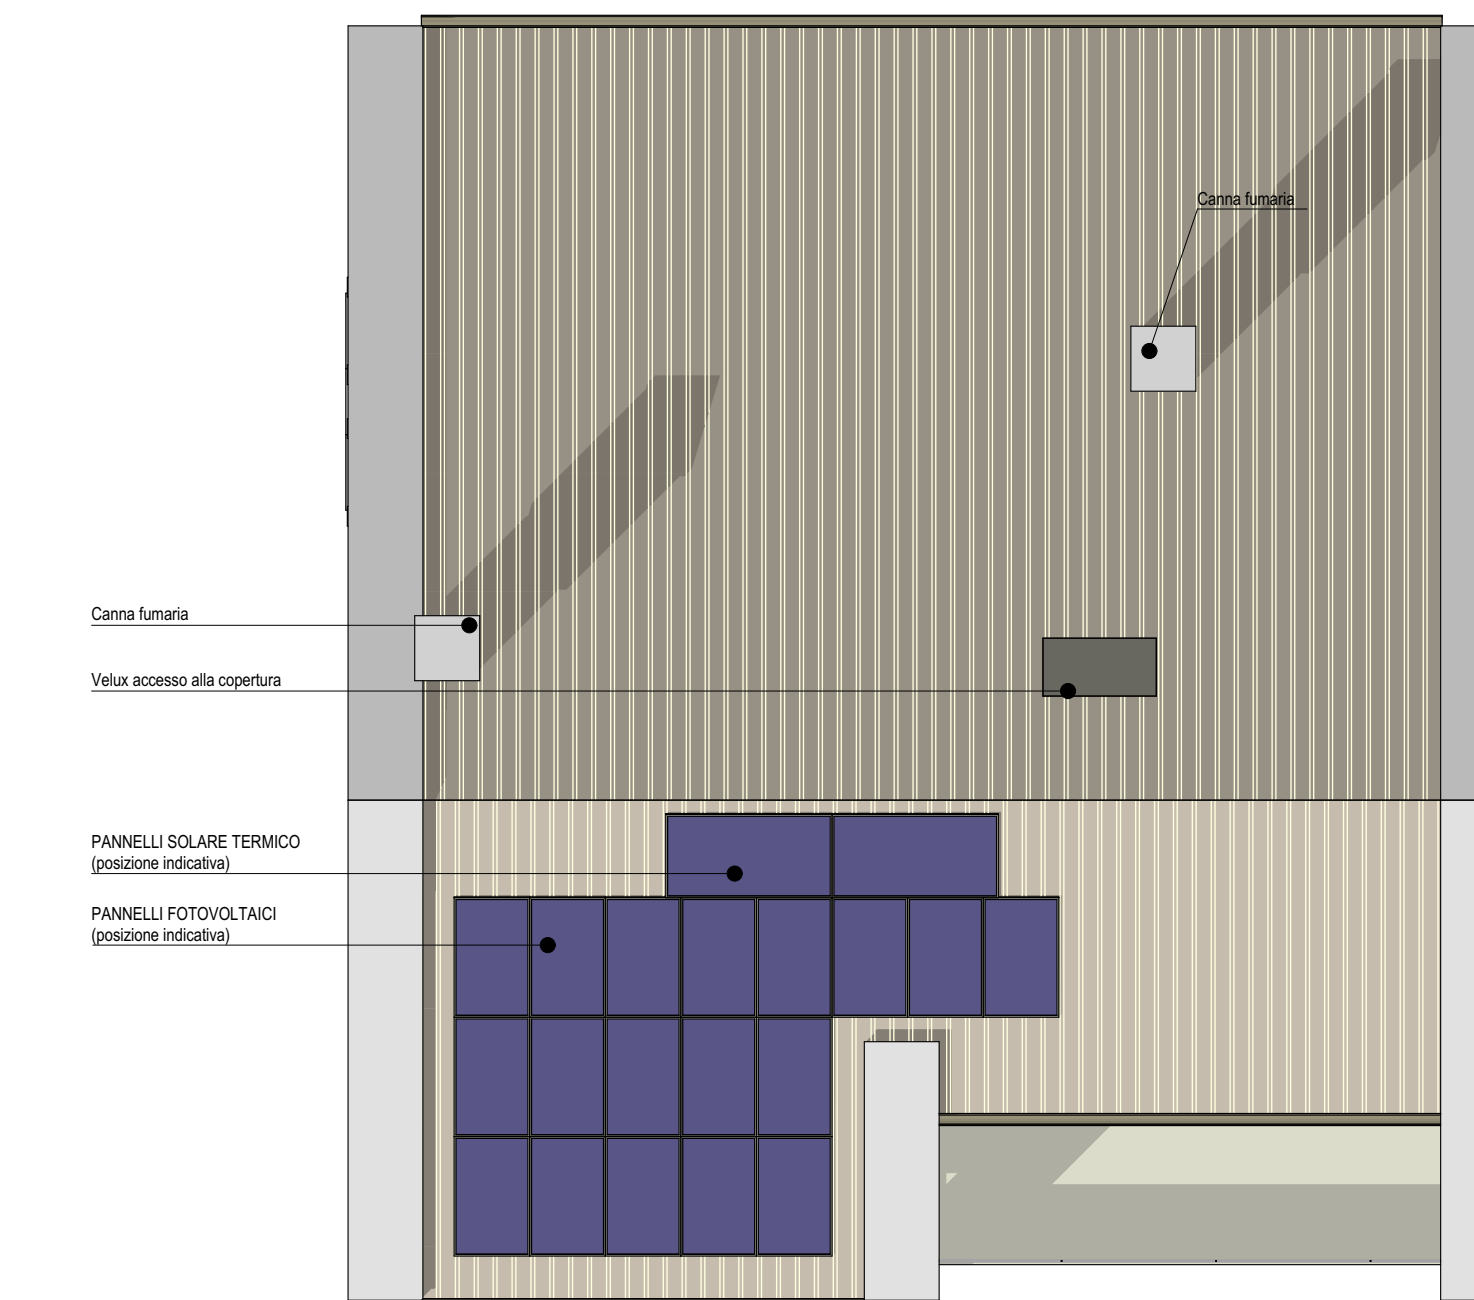

Pianta Copertura 1:100