

COMUNE DI CASSOLA
PROVINCIA DI VICENZA

committente
BODO COSTRUZIONI SRL

progetto
Realizzazione di due nuovi edifici plurifamiliari e relative opere di urbanizzazione
Intervento in accordo pubblico-privato n.18 - UM14

locazione
FABBRICATI A-B-PIANTE

scale del disegno
1:100, 1:200
area disegno


Tavole cliente
AR
disegnato da
15/01/2023
via
19/01/2023
data prima presentazione

progettista
arch. Nicola Tacchetti


Net Project s.r.l.
Via Roma, 20
37030 Cassola (VI)
Tel. 0444/960001
www.netproject.it

deliberazione approvata dalla Giunta Comunale n. 18 del 15/01/2023
in merito alla spartizione in terreni, questi elaborati
NDR per essere copiate, ristampate e distribuite ad ogni altro senza autorizzazione dell'autore


AR.02

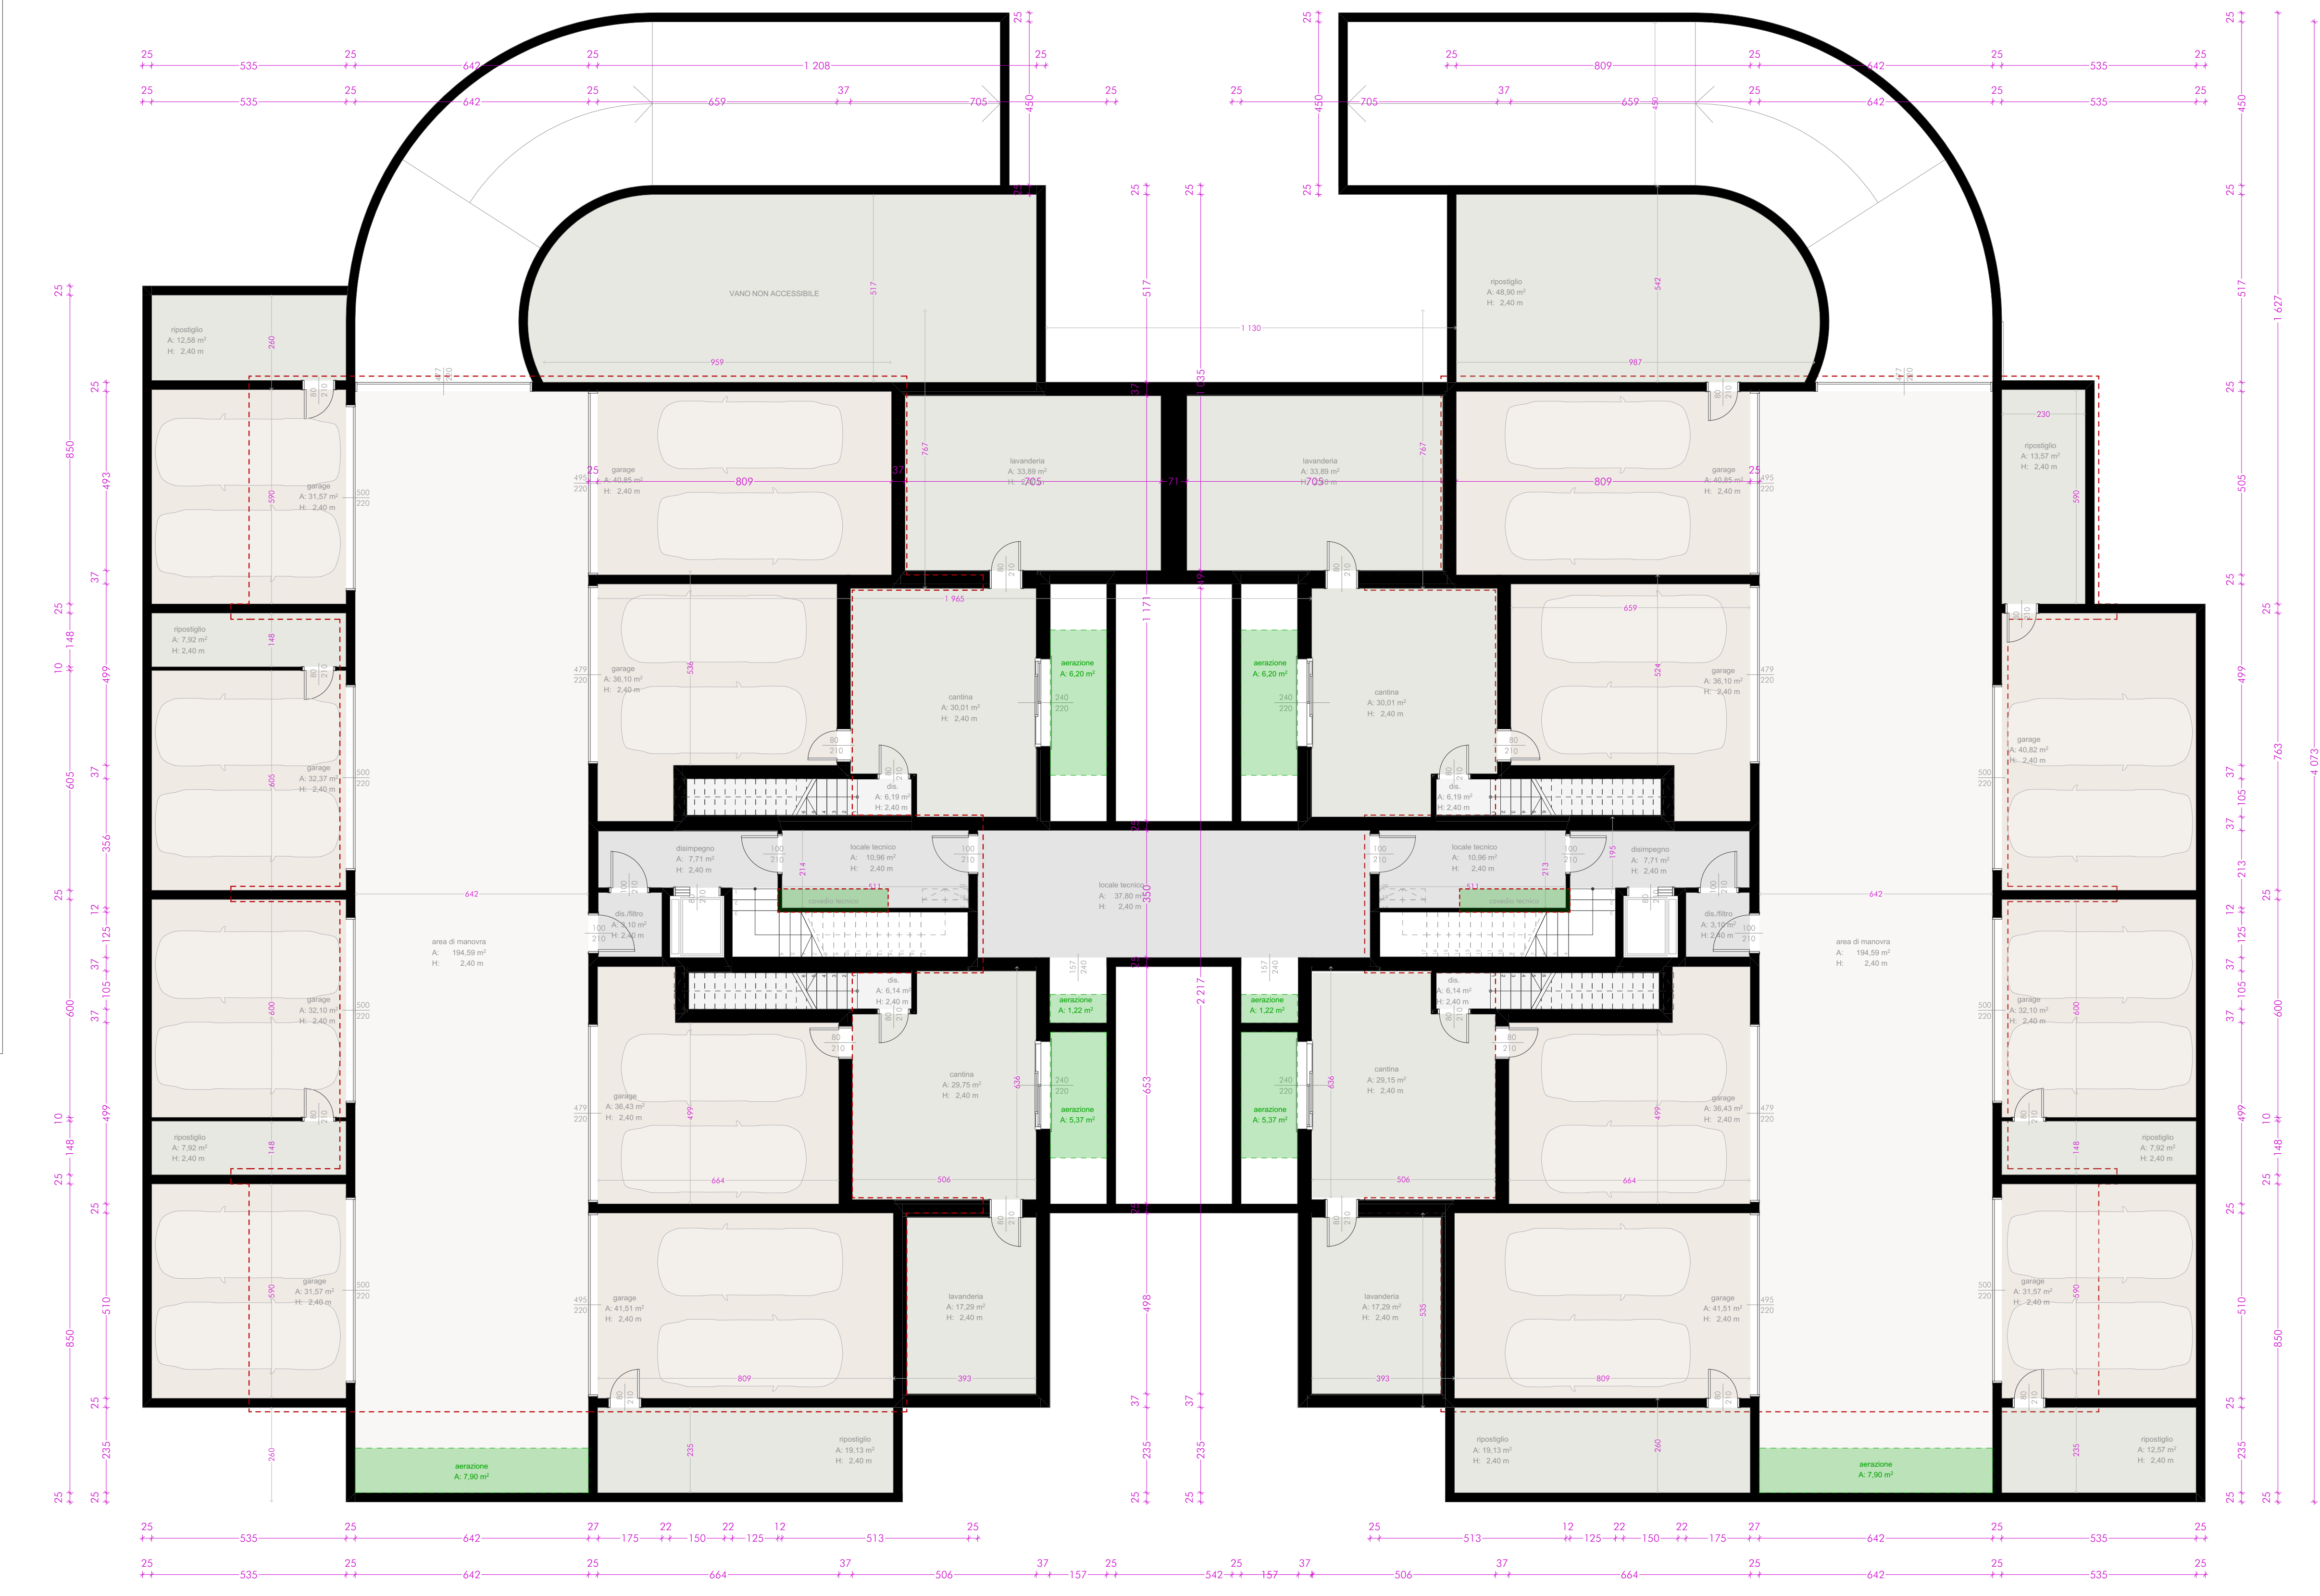


FABBRICATO A
-1- Piano Interrato

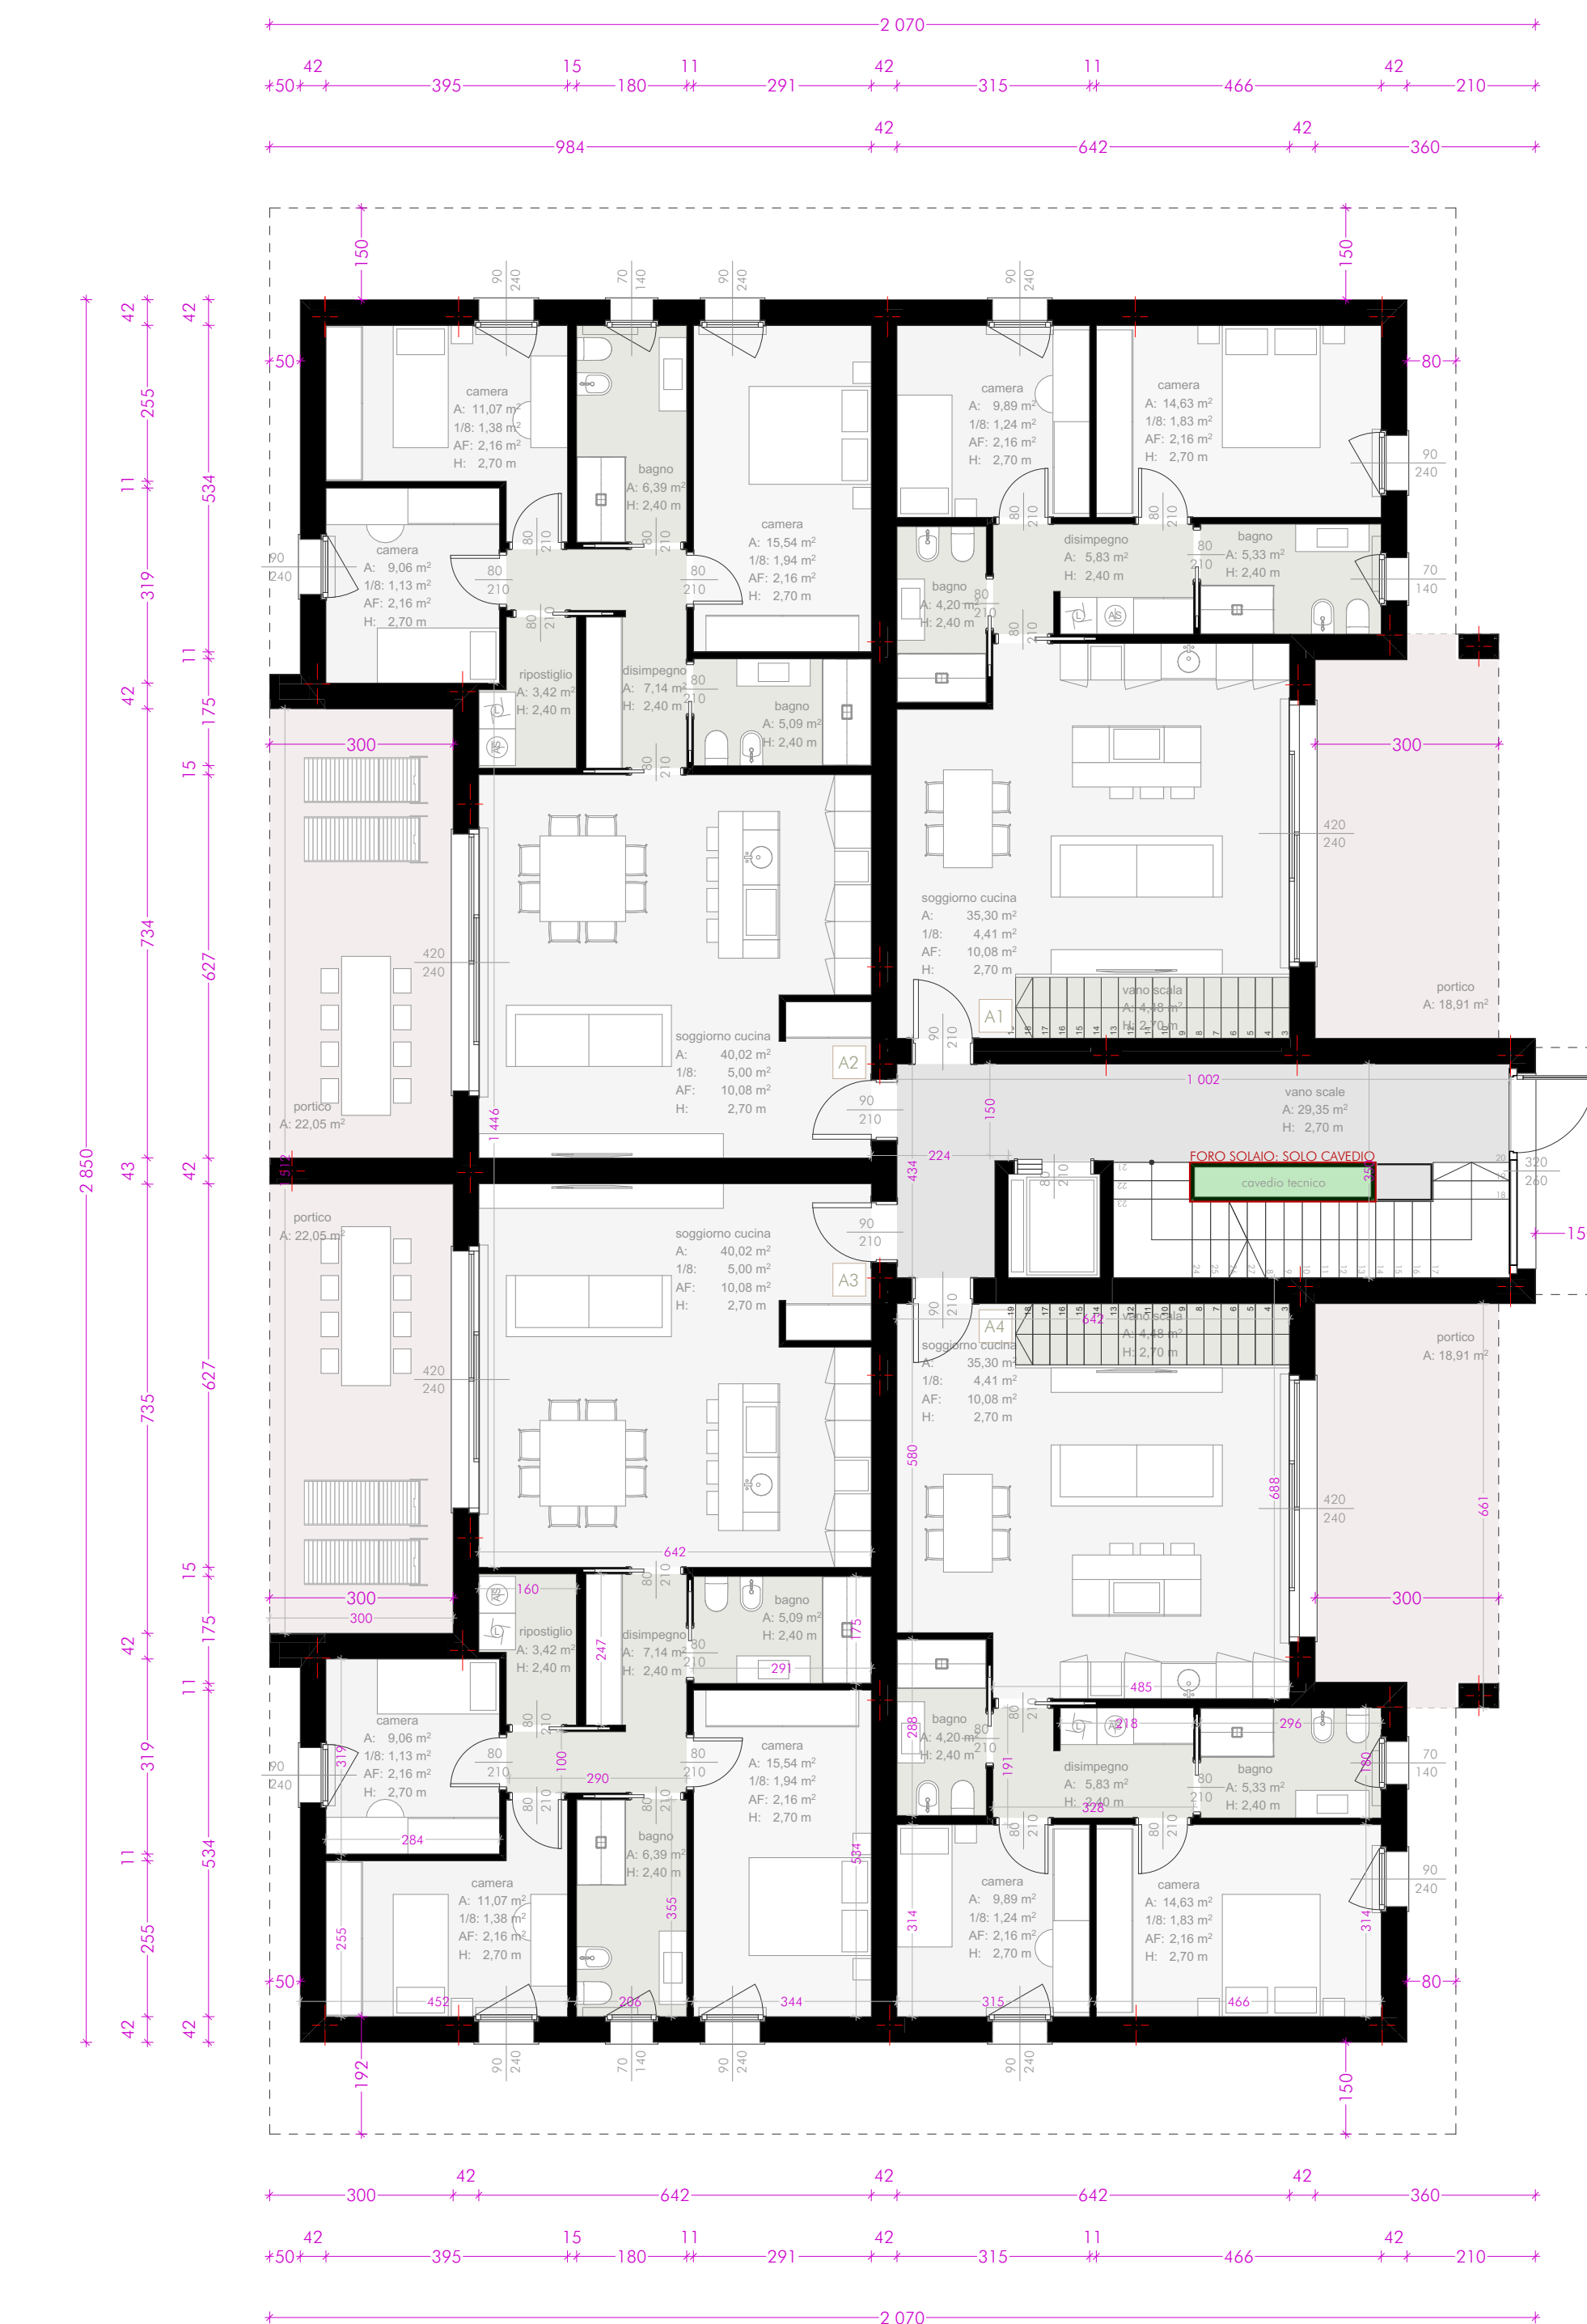


FABBRICATO B
1:100 0.

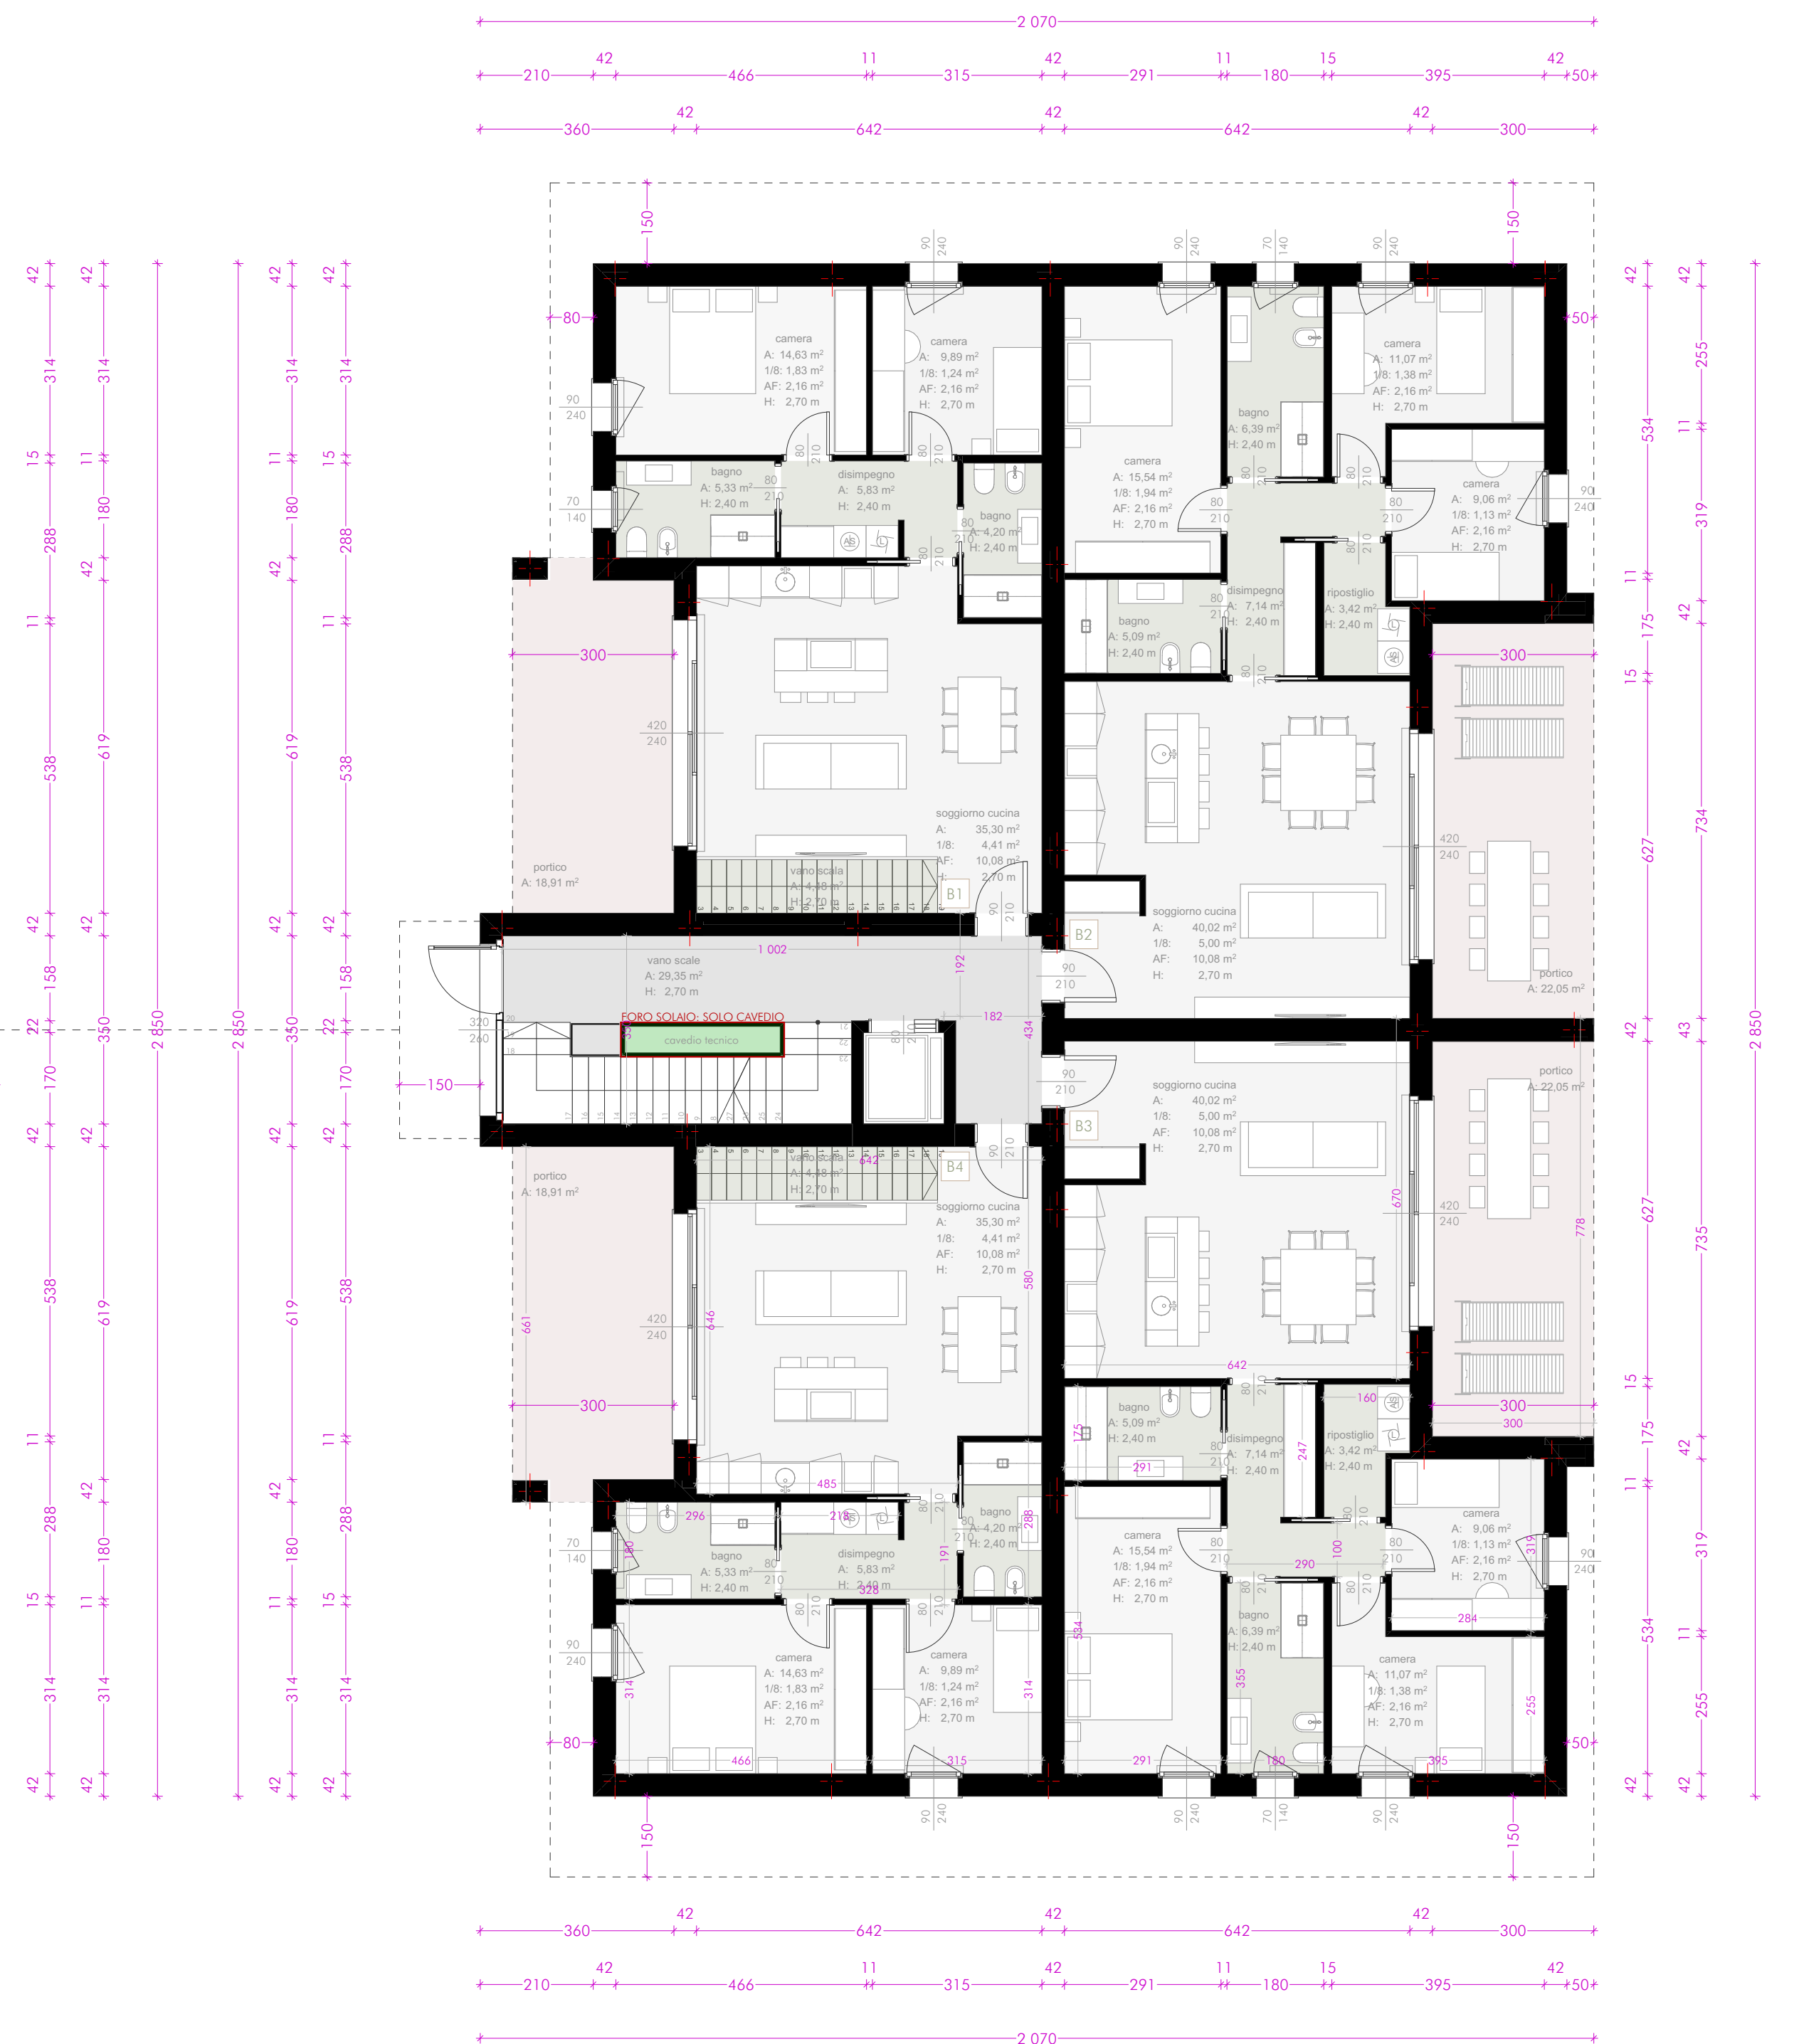

FABBRICATO B
1:100

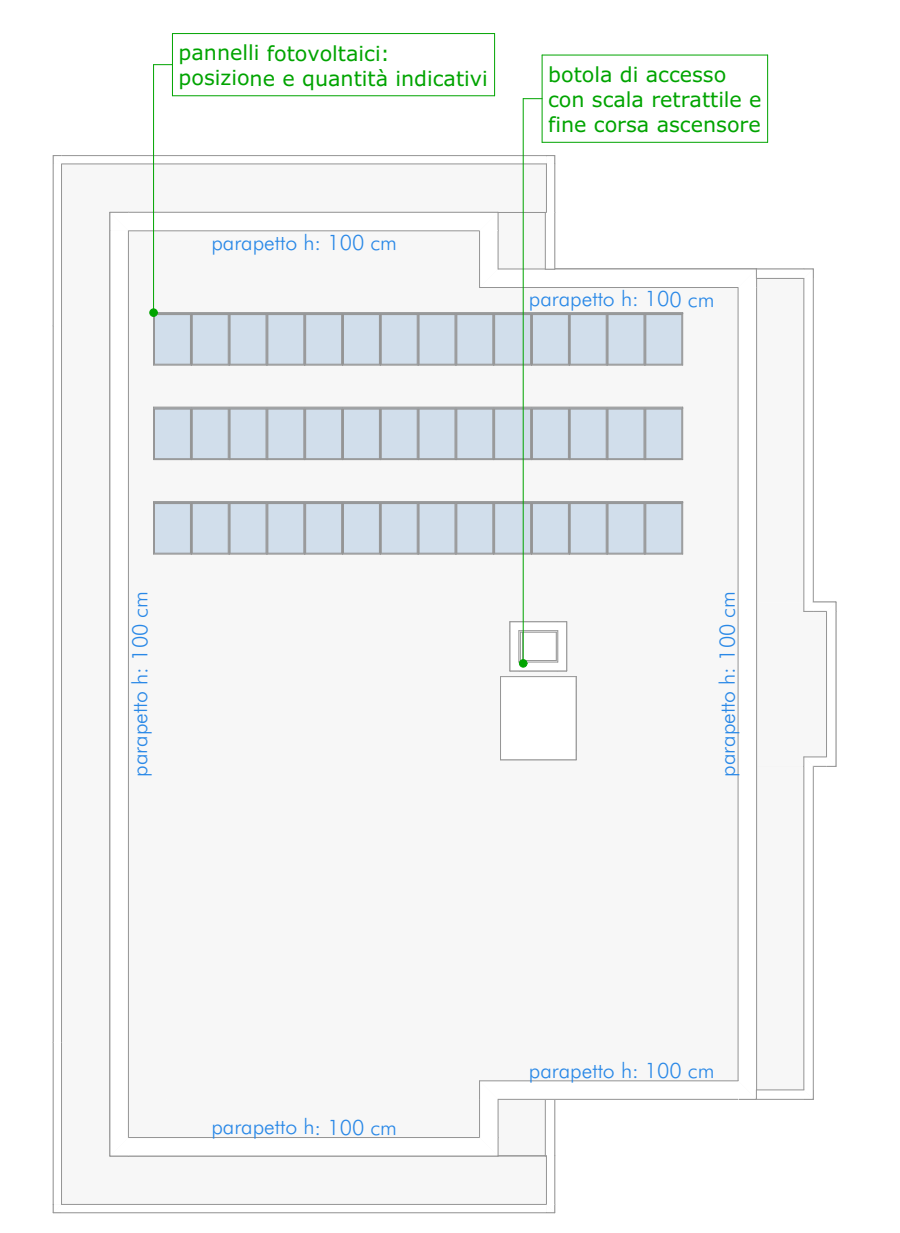


3. Piano Copertura A 1:200

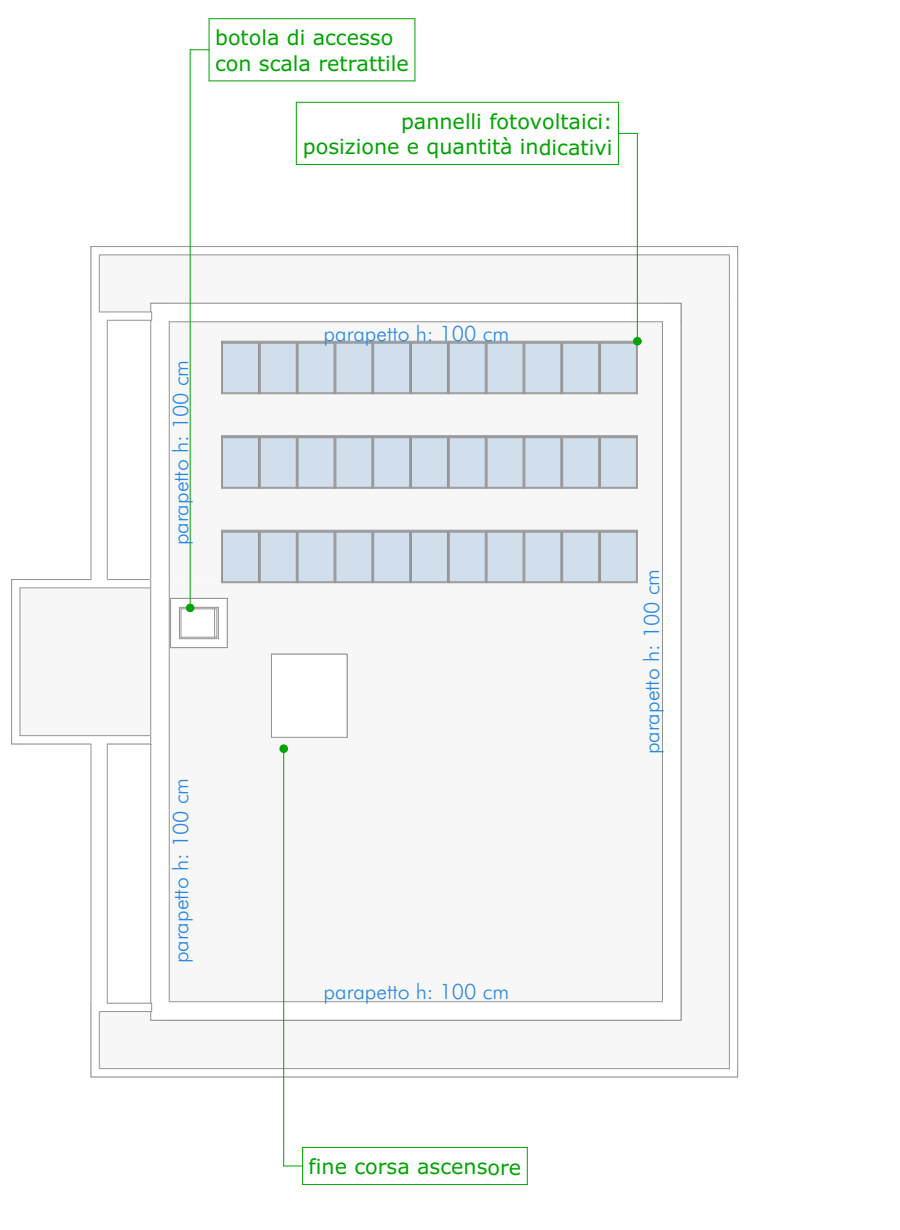


3. Piano Copertura B 1:200




1. Piano Primo

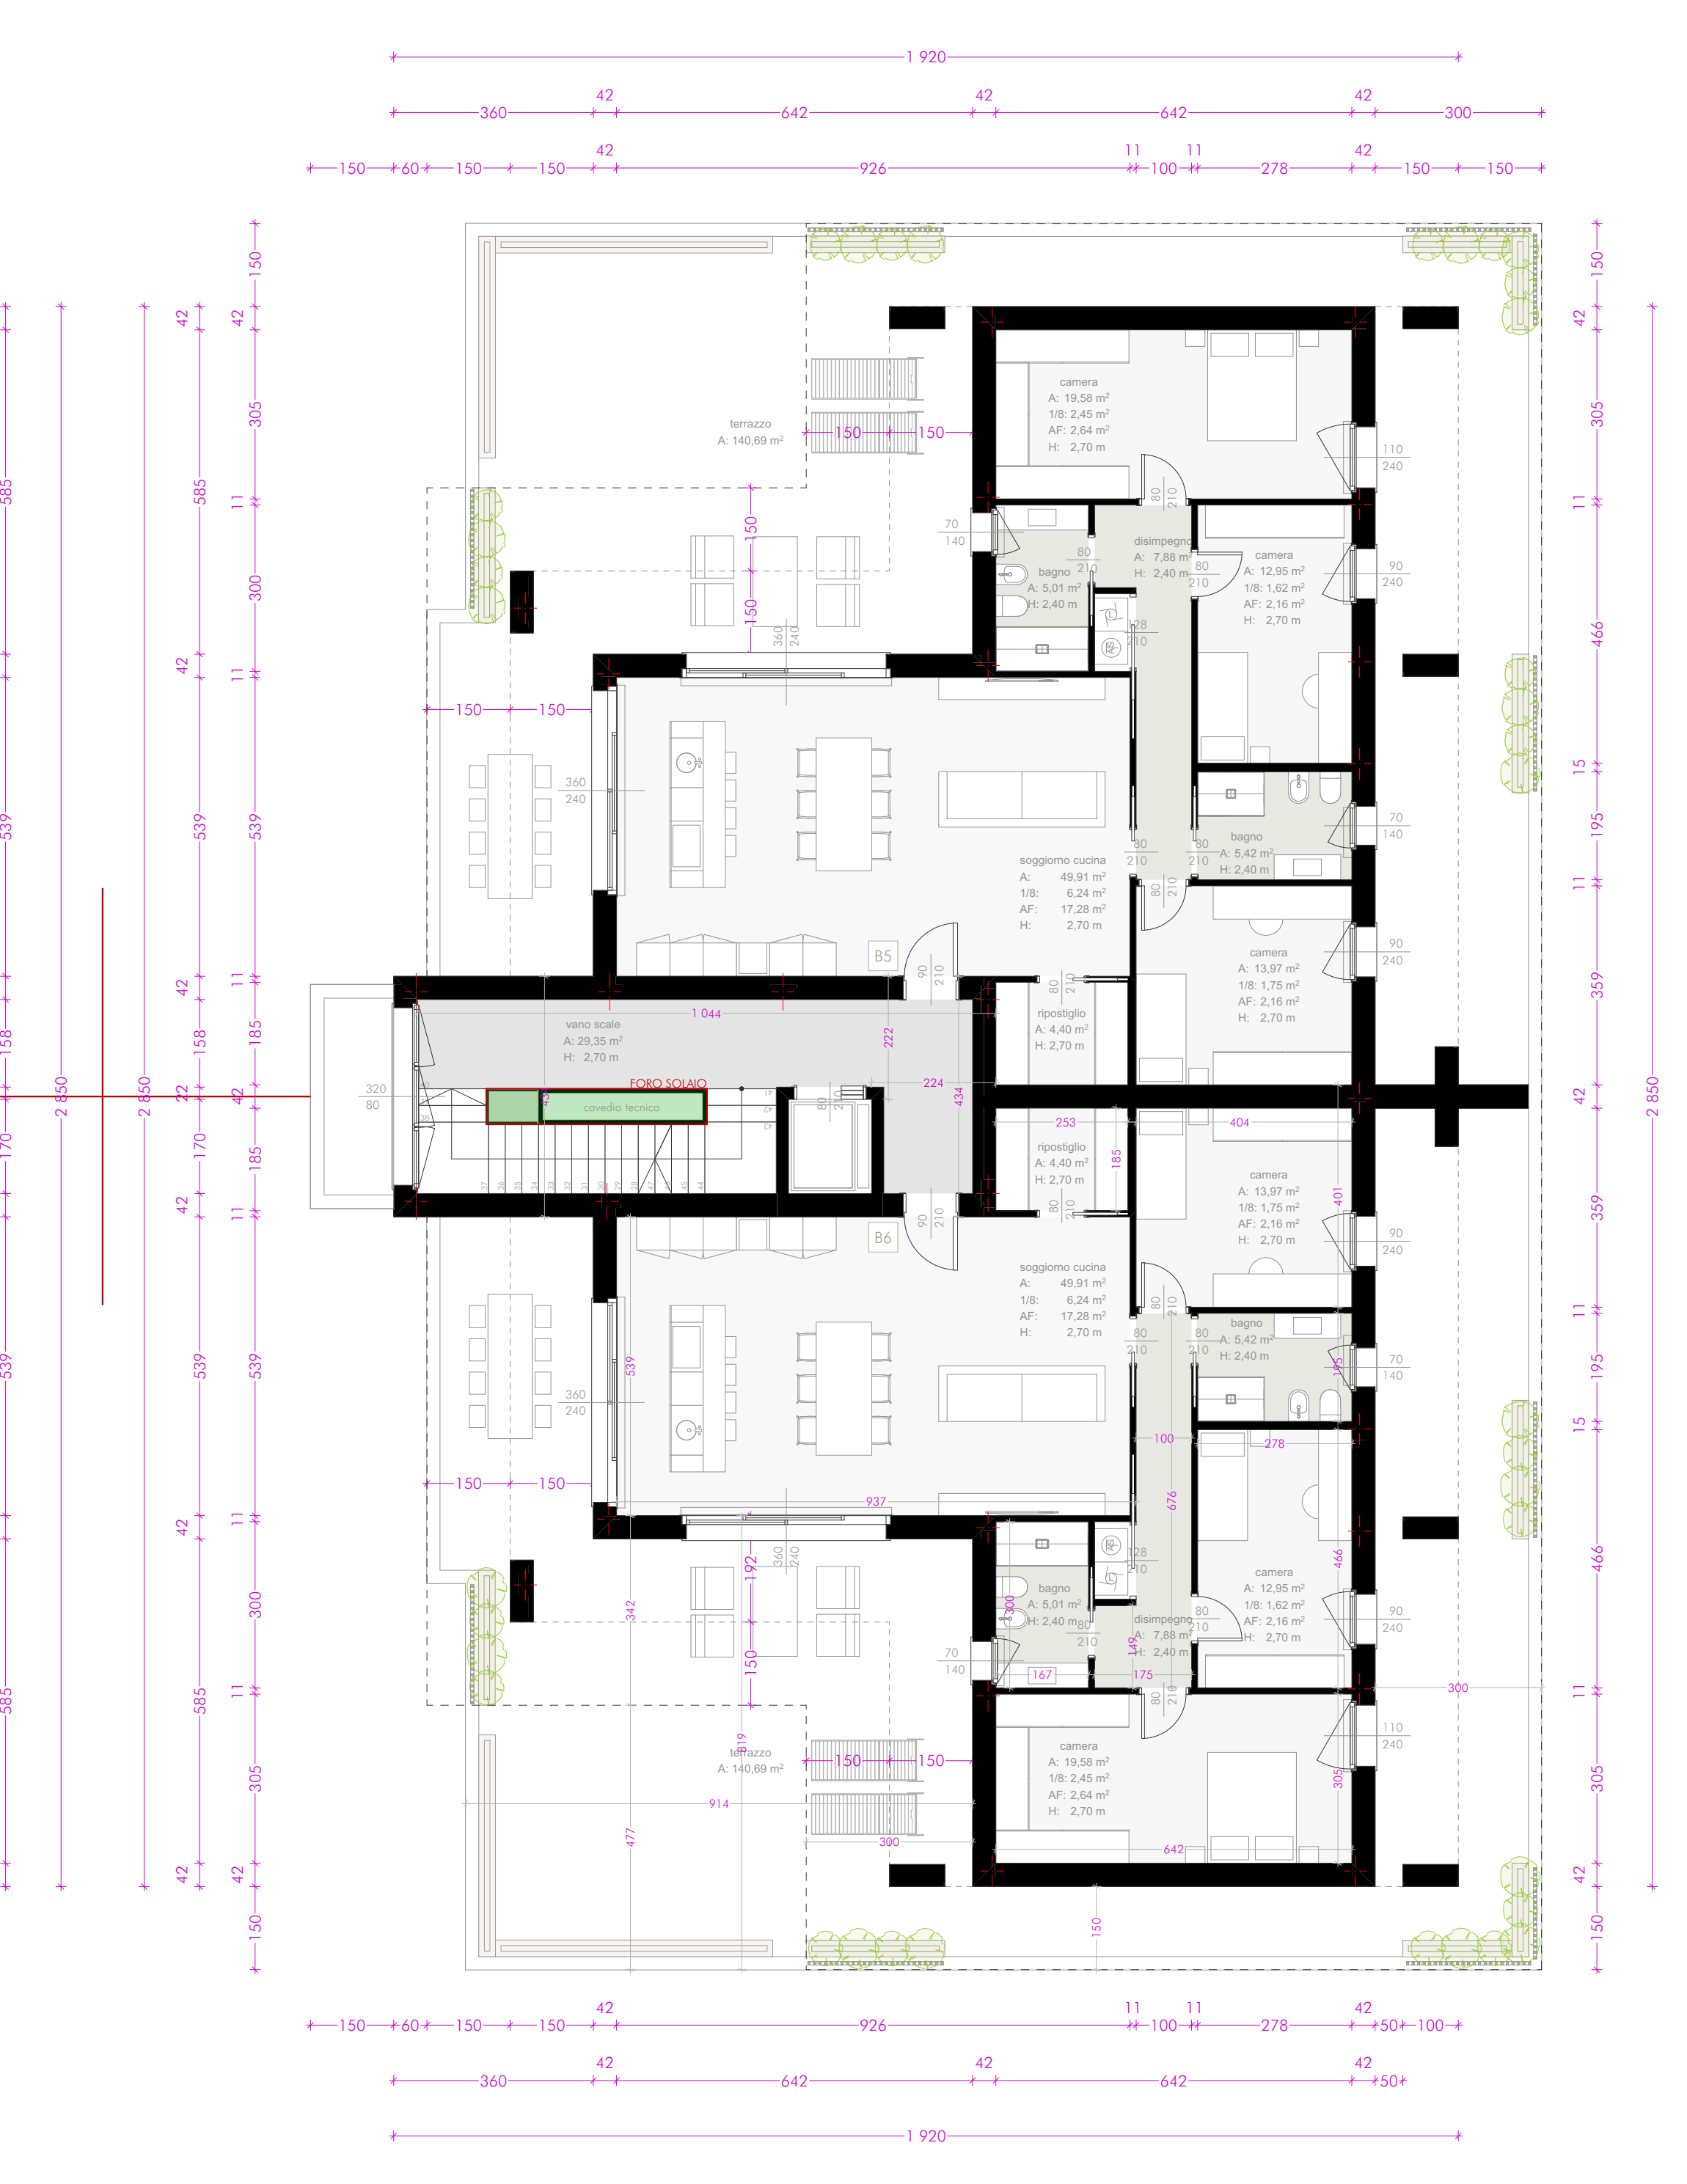

1. Piano Primo

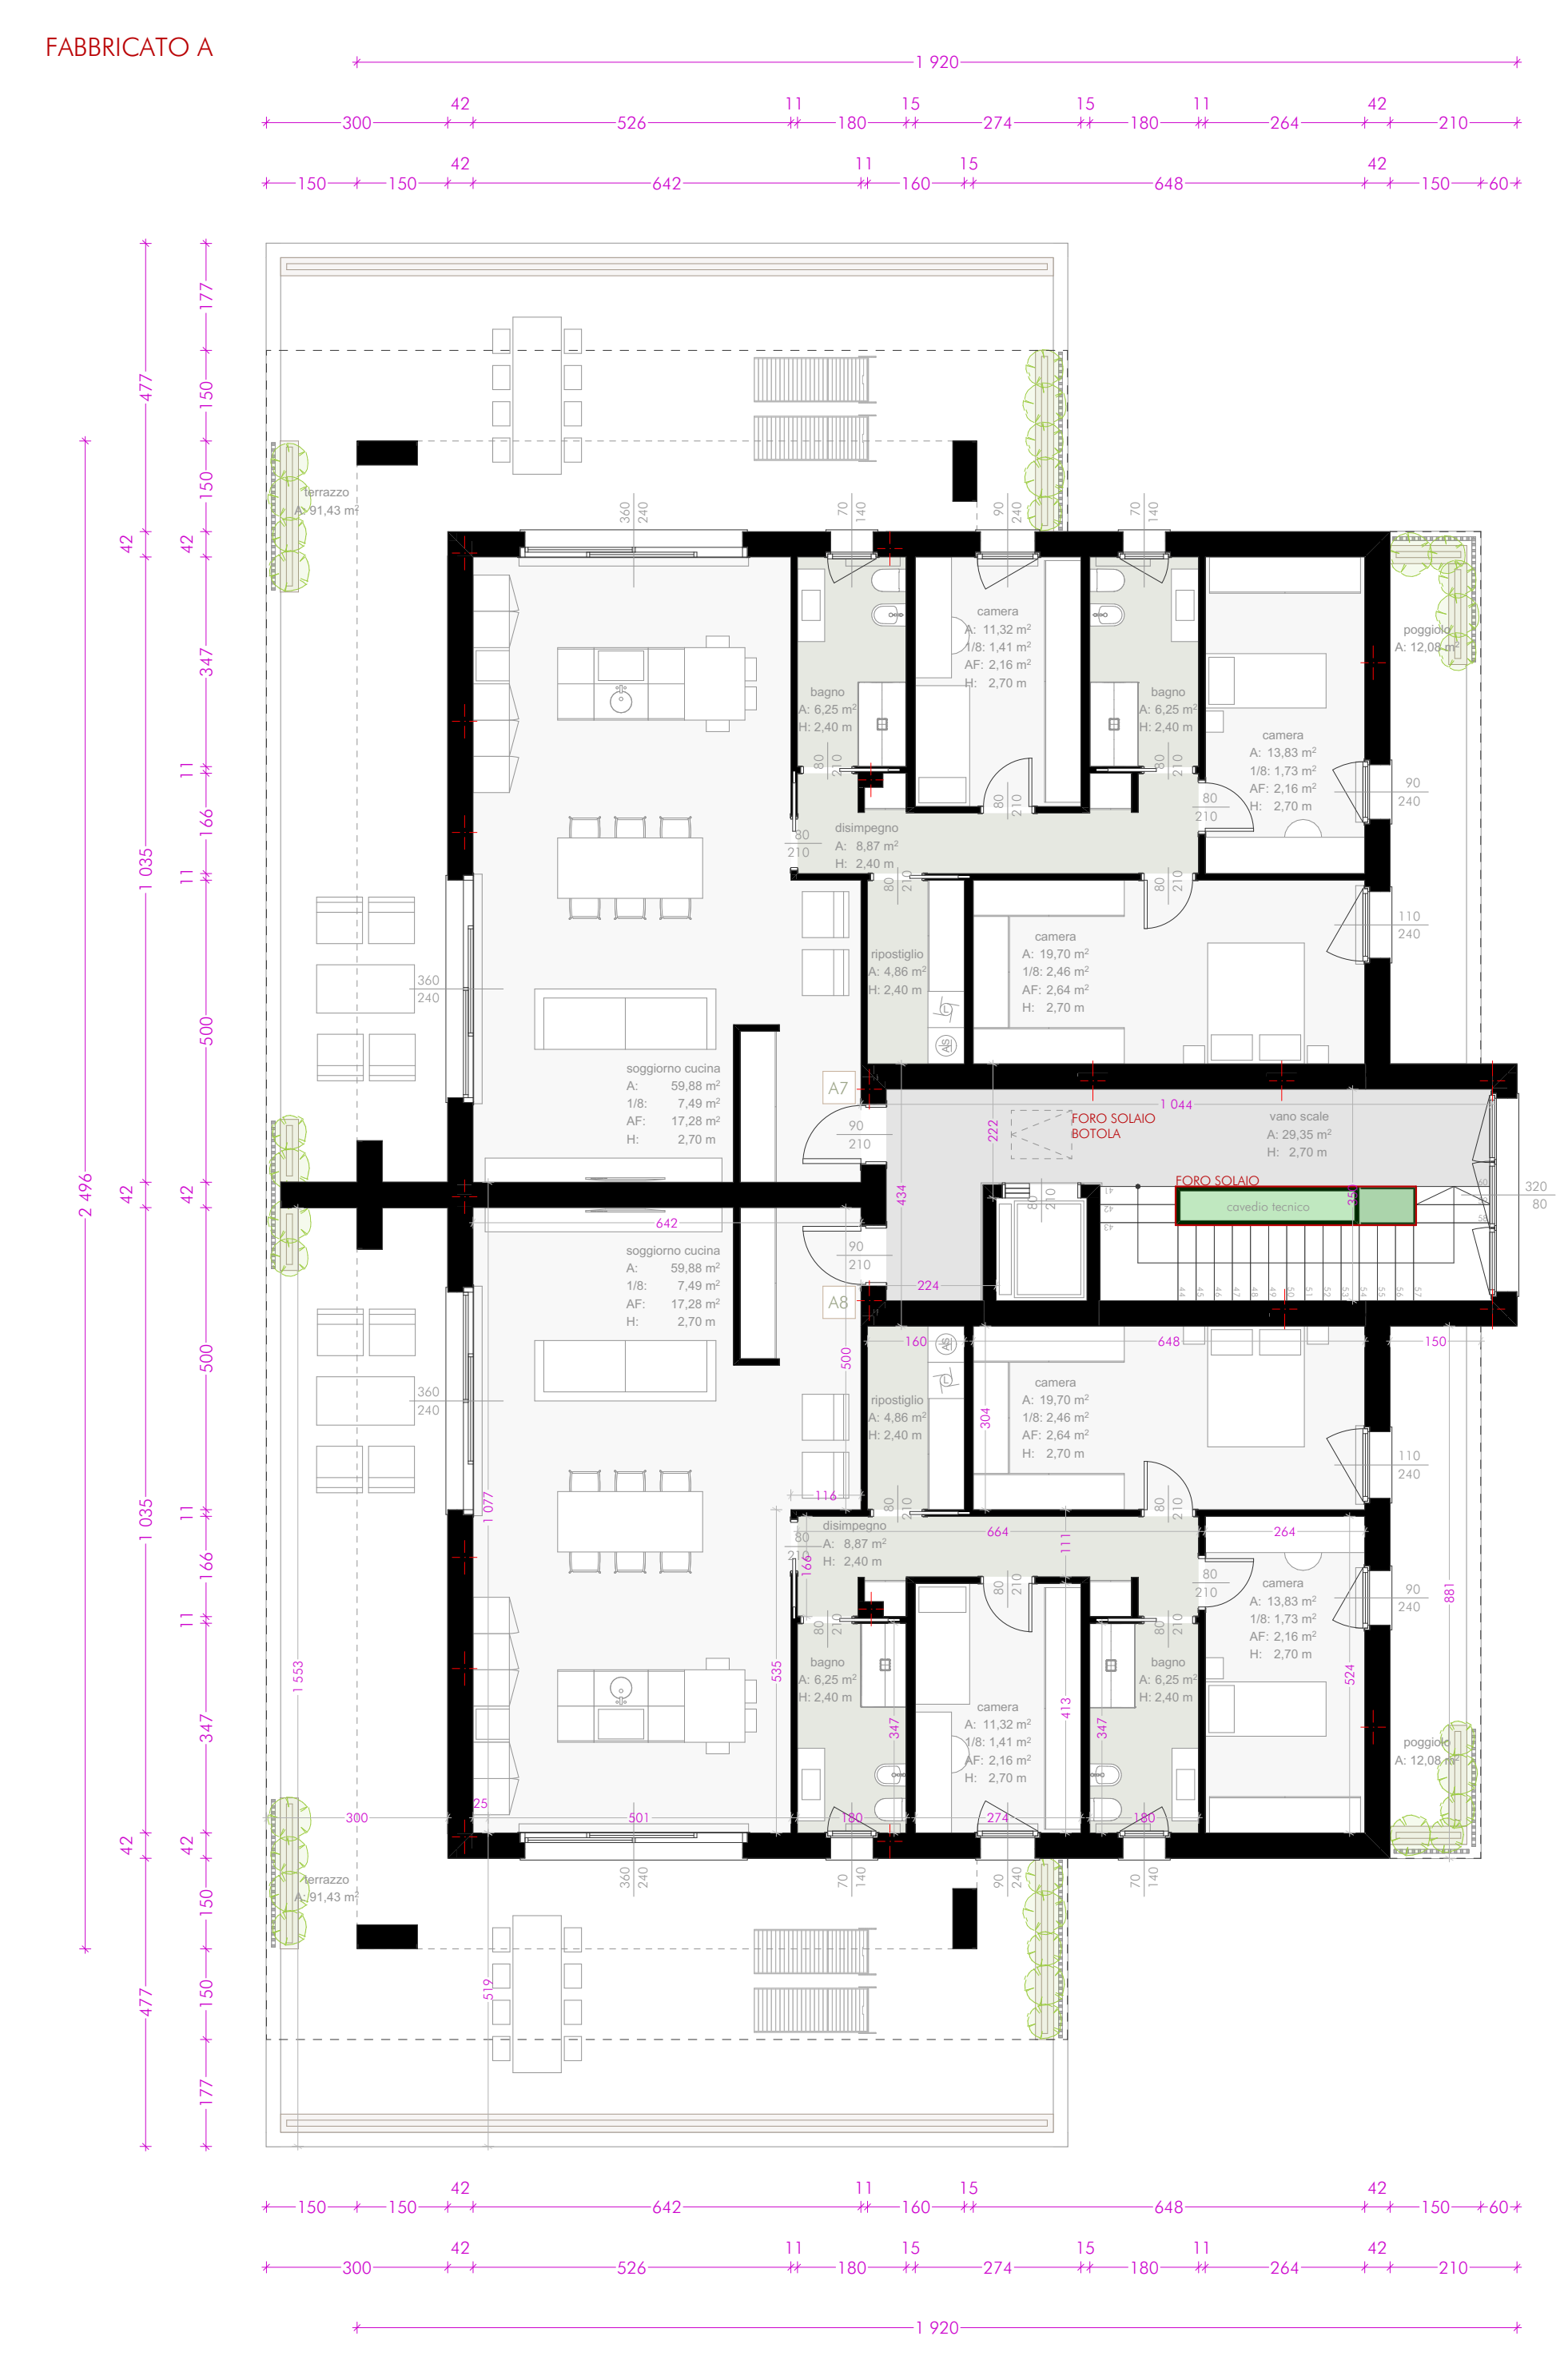

FABBRICATO B
1:100 2.

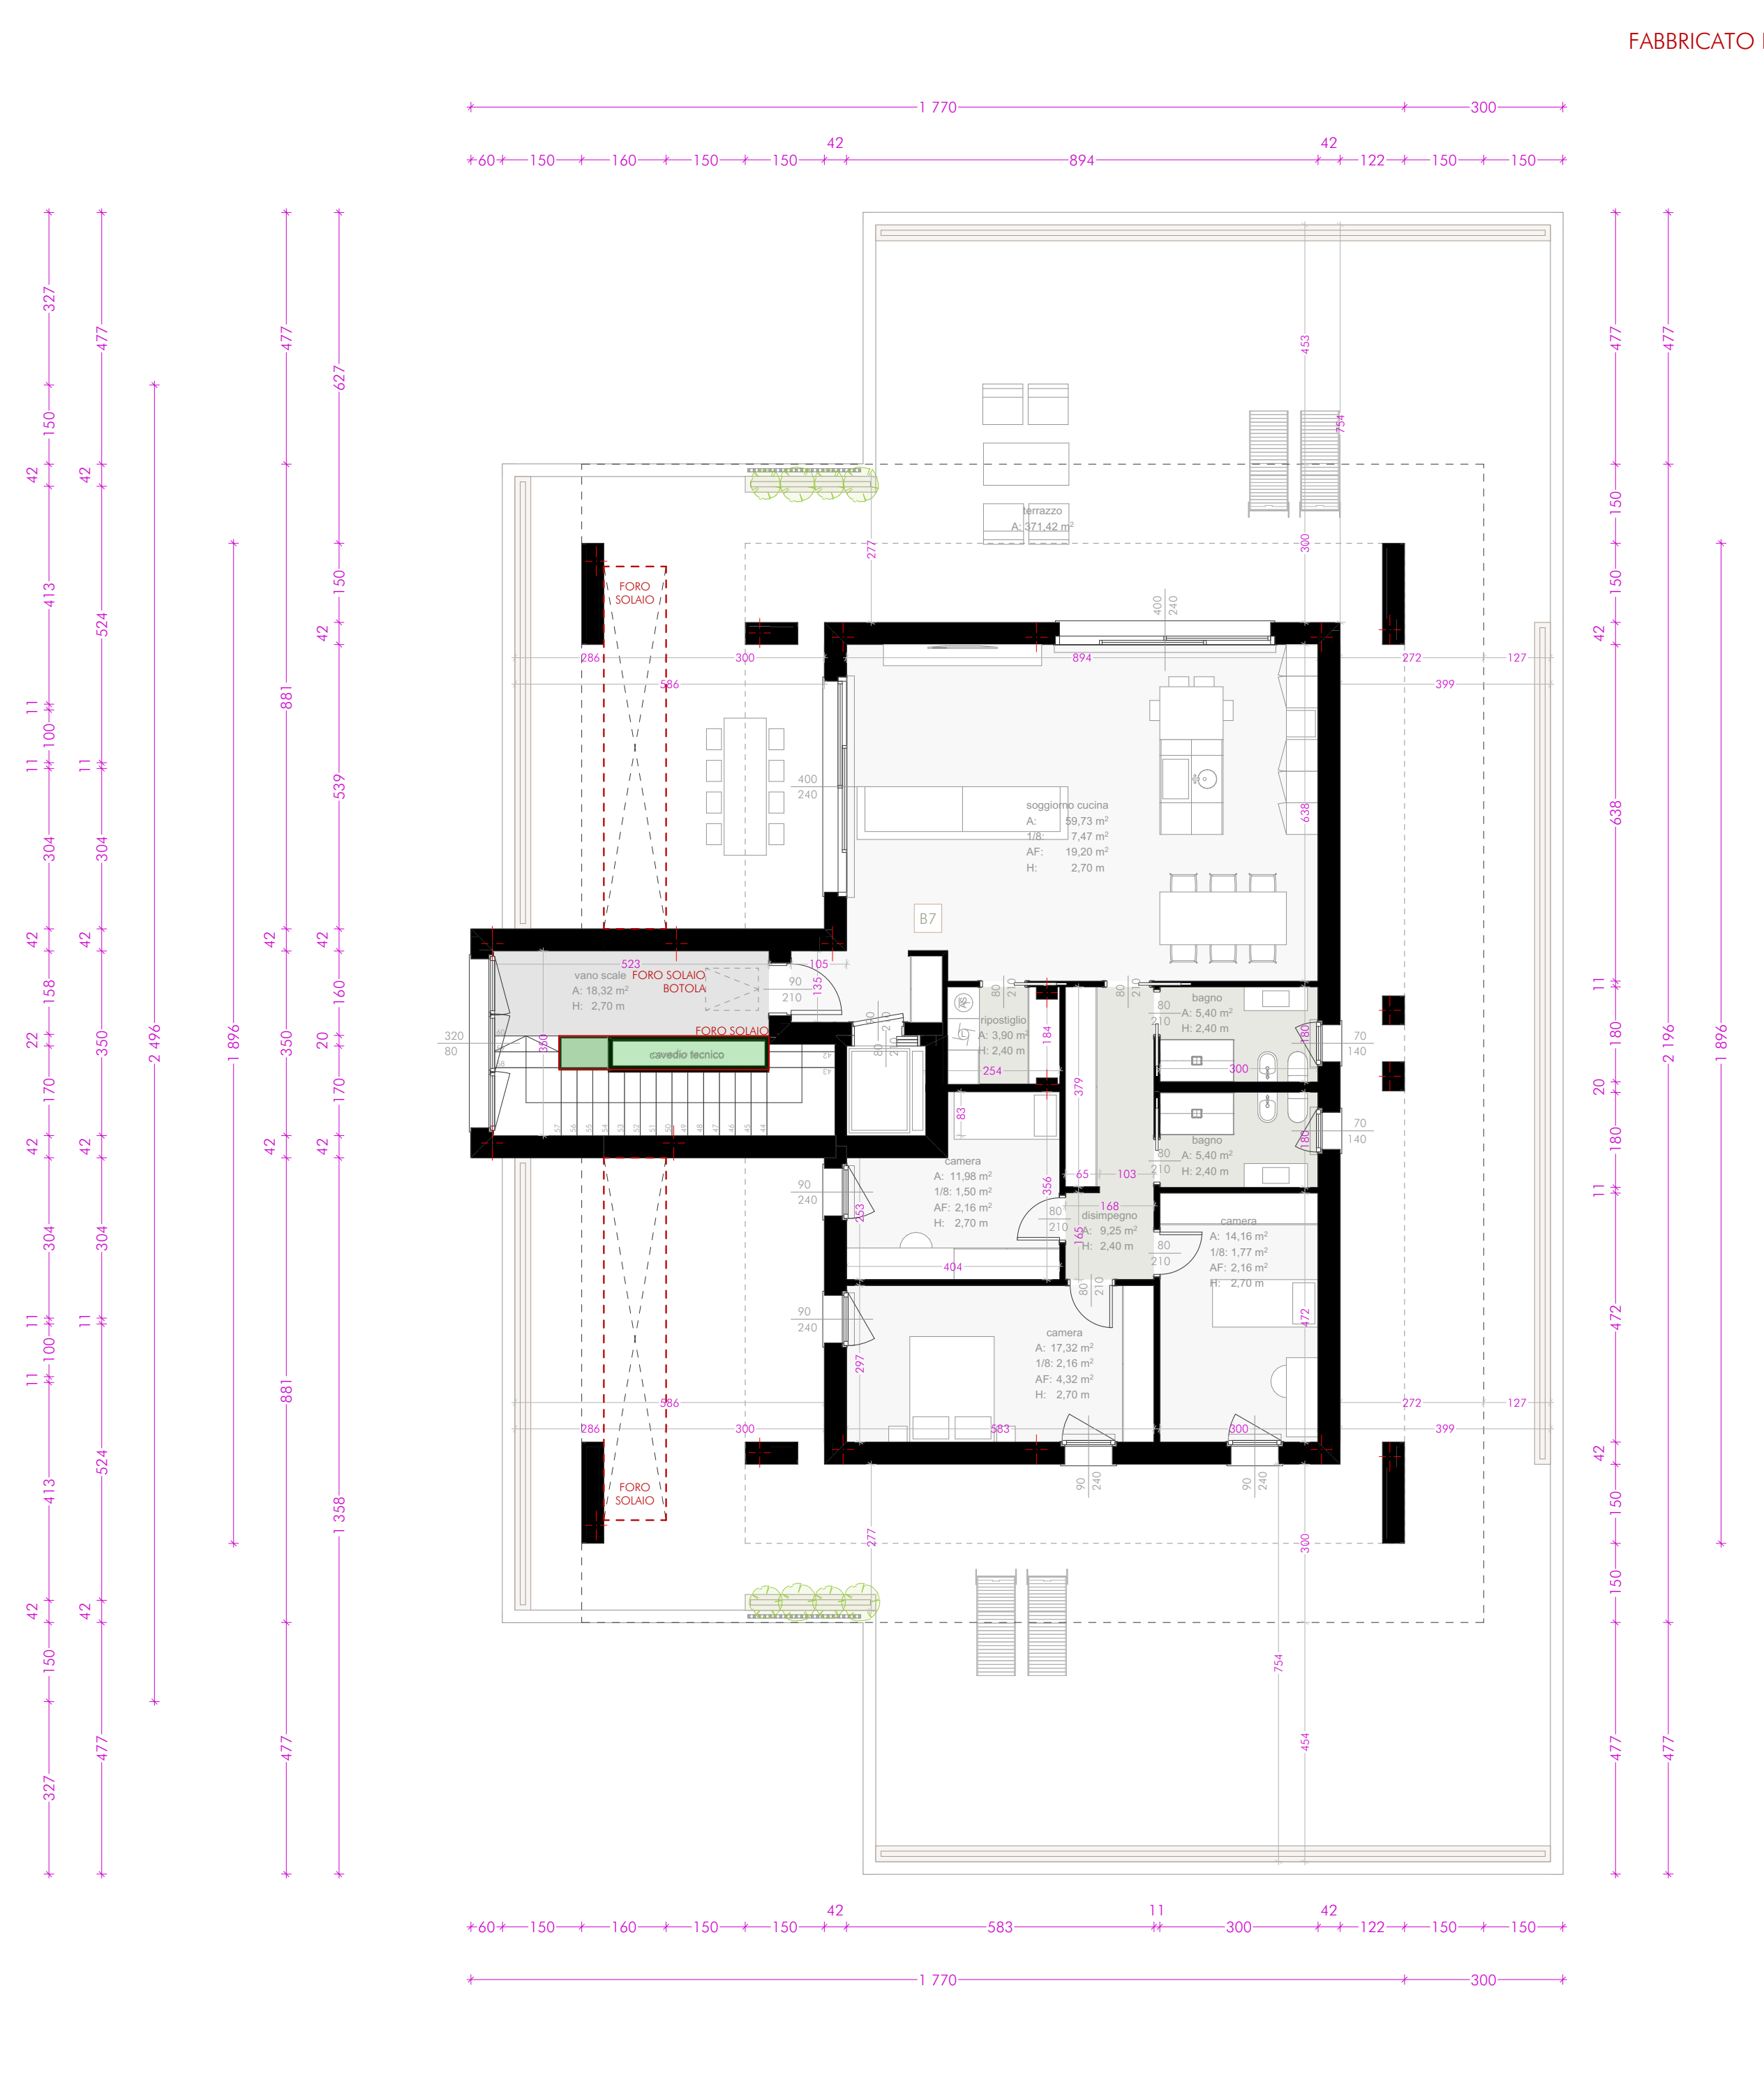

FABBRICATO B
1:100